



СХЕМА РОЗТАШУВАННЯ ЗЕМЕЛЬНОЇ ДІЛЯНКИ У ПЛАНУВАЛЬНІЙ СТРУКТУРІ НАСЕЛЕНОГО ПУНКТУ


ФРАГМЕНТ ГЕНПЛАНУ С.ПОСІЧ


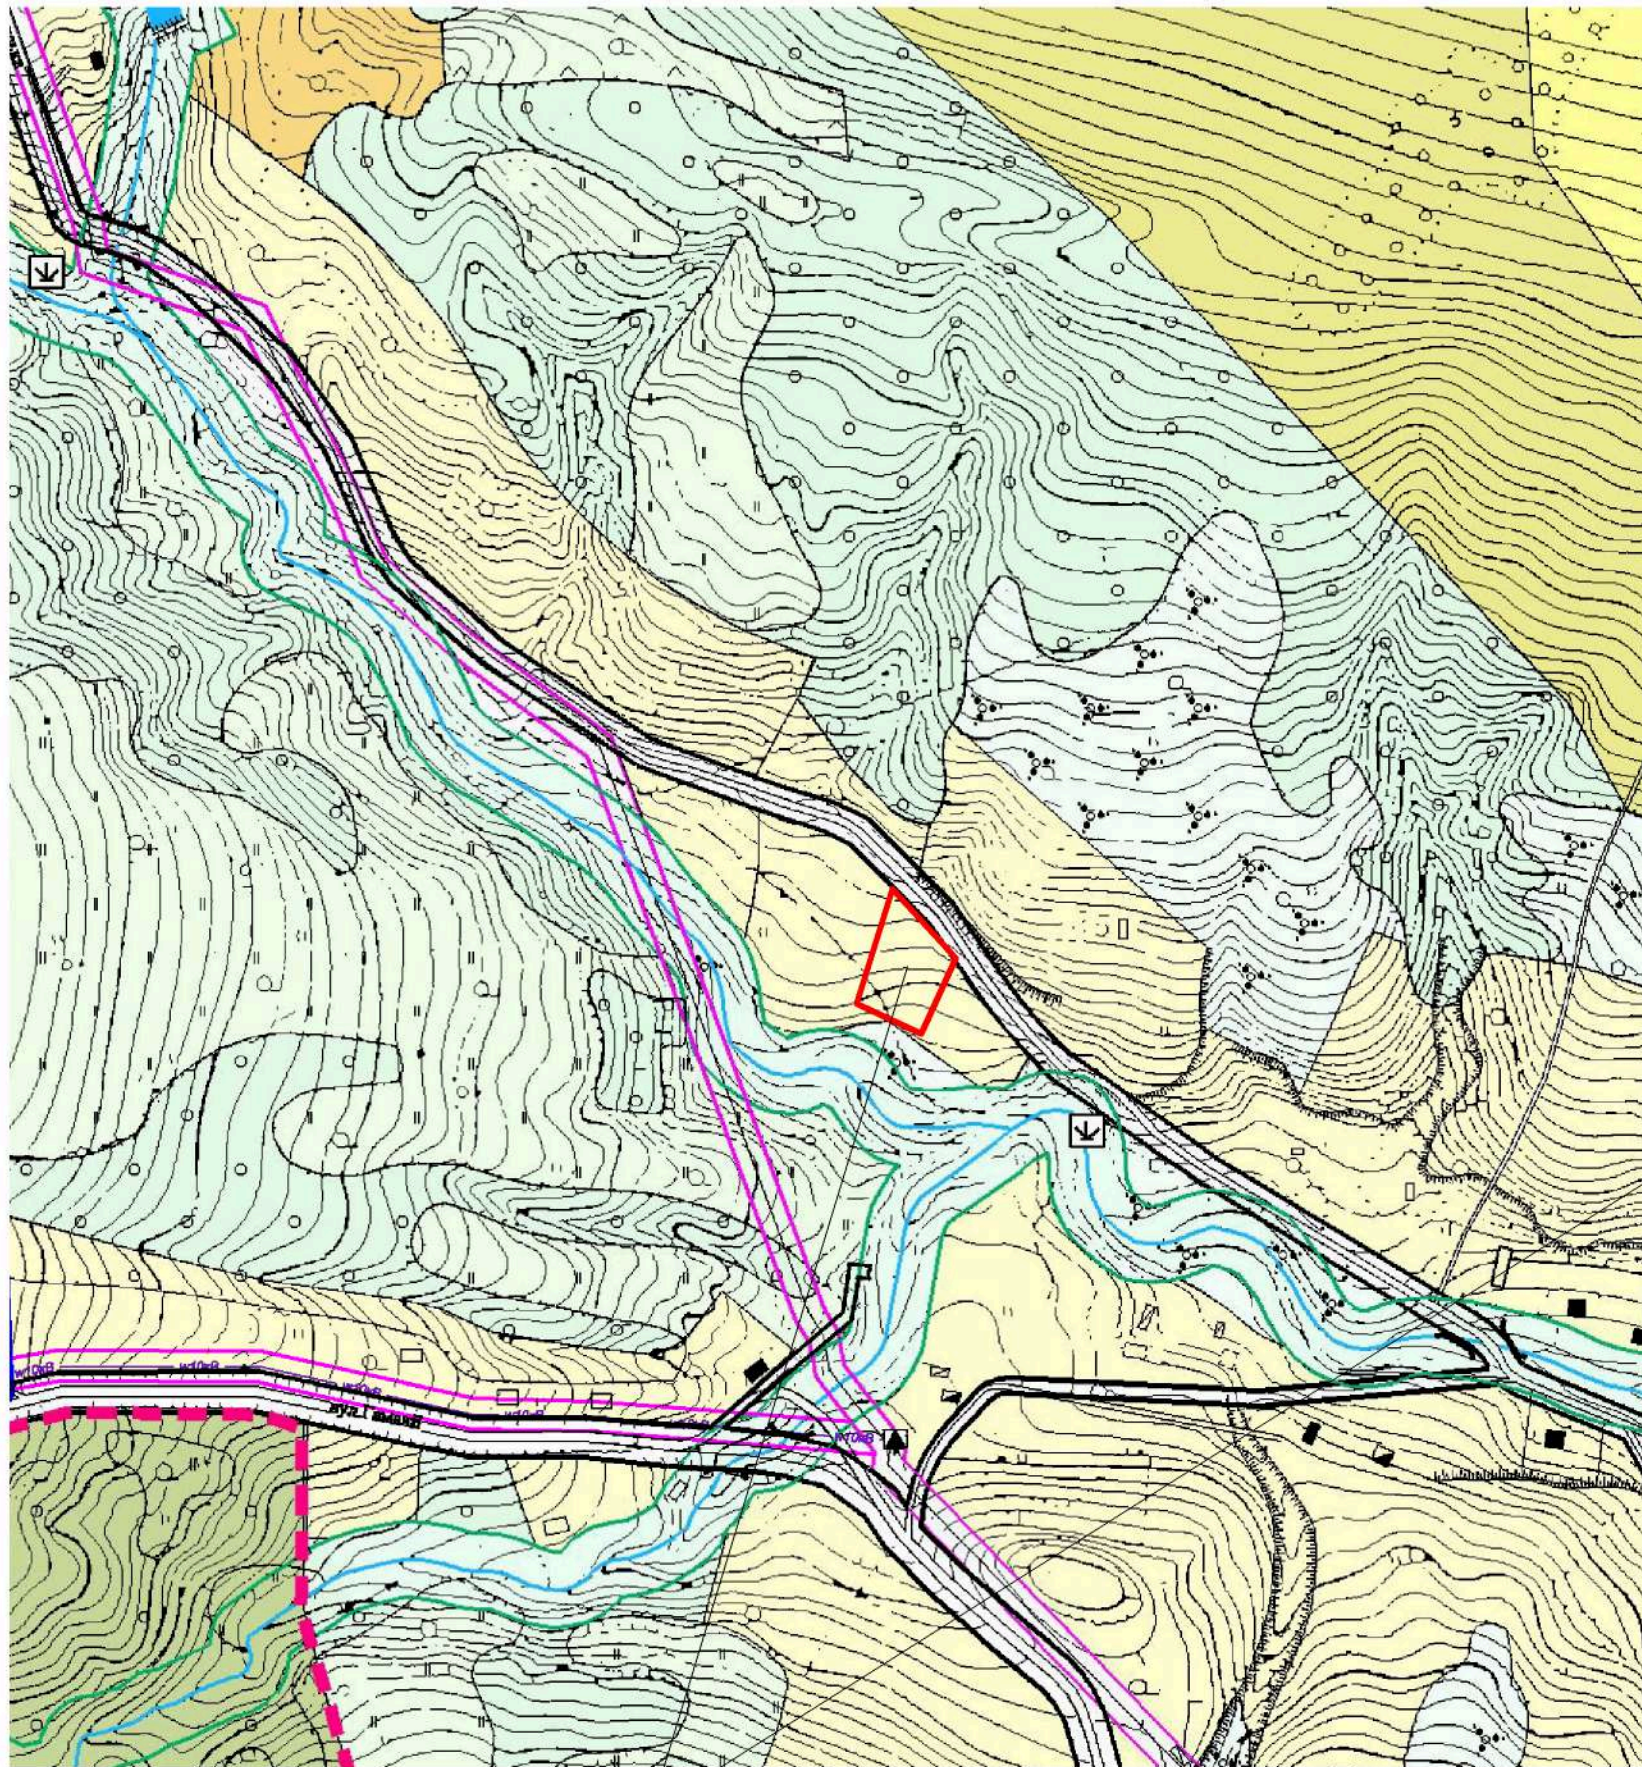


 -земельна ділянка,
на яку розробляється ДПТ


ФРАГМЕНТ З КАДАСТРОВОЇ КАРТИ

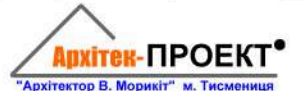

						ДПТ земельної ділянки пл. 0,3433га по вул. Майданська в селі Посіч під індивідуальну житлову забудову		
Зм.	Арк.	№ Докум.	Підпис	Дата	Замовник: Лисецька селищна рада	Стадія	Аркуш	Аркушів
ГАП		В. Морикіт				ДПТ		
Норм.Контр		В. Морикіт						
Архітектор		В. Морикіт			СХЕМА РОЗТАШУВАННЯ ЗЕМЕЛЬНОЇ ДІЛЯНКИ У ПЛАНУВАЛЬНІЙ СТРУКТУРІ НАСЕЛЕНОГО ПУНКТУ			

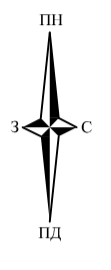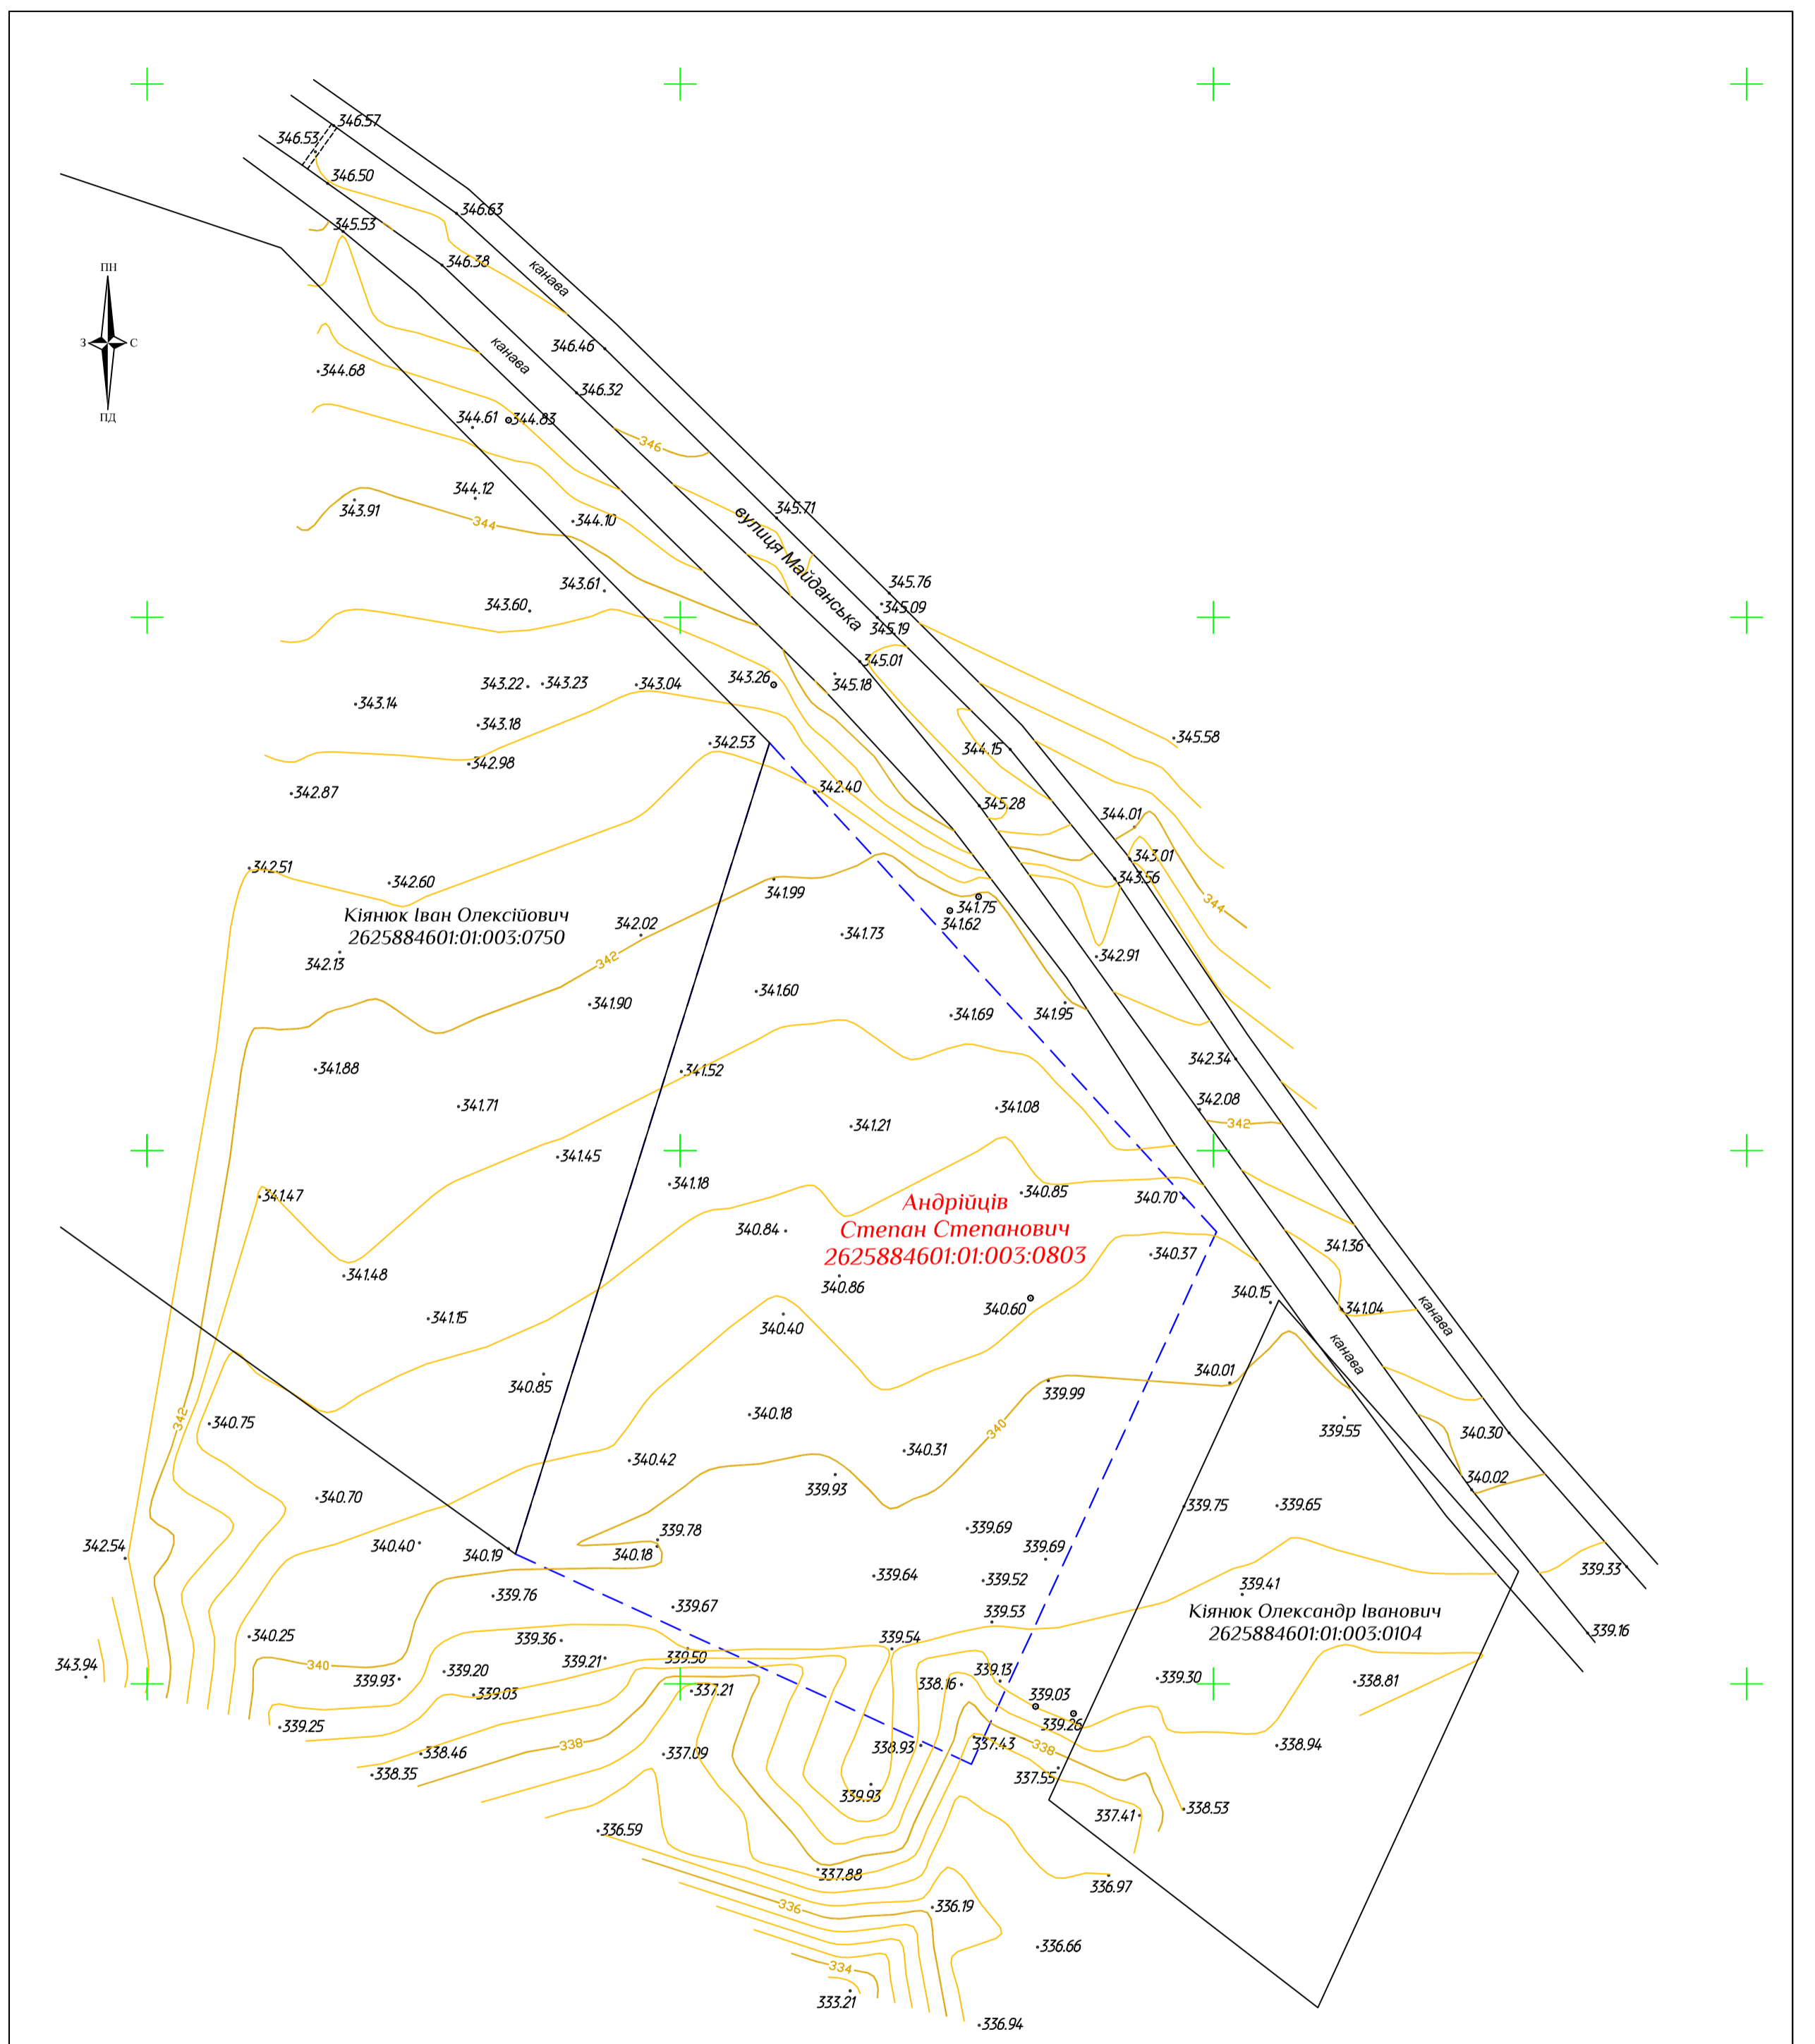


Система координат - СК-63.
Система висот - Балтійська.
Суцільні горизонталі проведені через 0.5м.

		Андрійців Степан Степанович с.Посіч, вулиця Майданська Івано-Франківського району Івано-Франківської області для проектування будівництва		
Директор	Демко А.І.	Технічна документація по інженерно-геодезичних вишукуваннях	Масштаб 1:500	Аркуш 1
Виконав	Тріщук В.В.			Аркушів 1
Перевірів	Павлюк Г.Р.	Топографічний план	ТОВ "Компанія "ЗахідЗемПроект" м.Івано-Франківськ 2021 р.	
				



ОПОРНИЙ ПЛАН ПЛАН ІСНУЮЧОГО ВИКОРИСТАННЯ ТЕРИТОРІЇ ТА СХЕМА ПЛАНУВАЛЬНИХ ОБМЕЖЕНЬ М 1:500

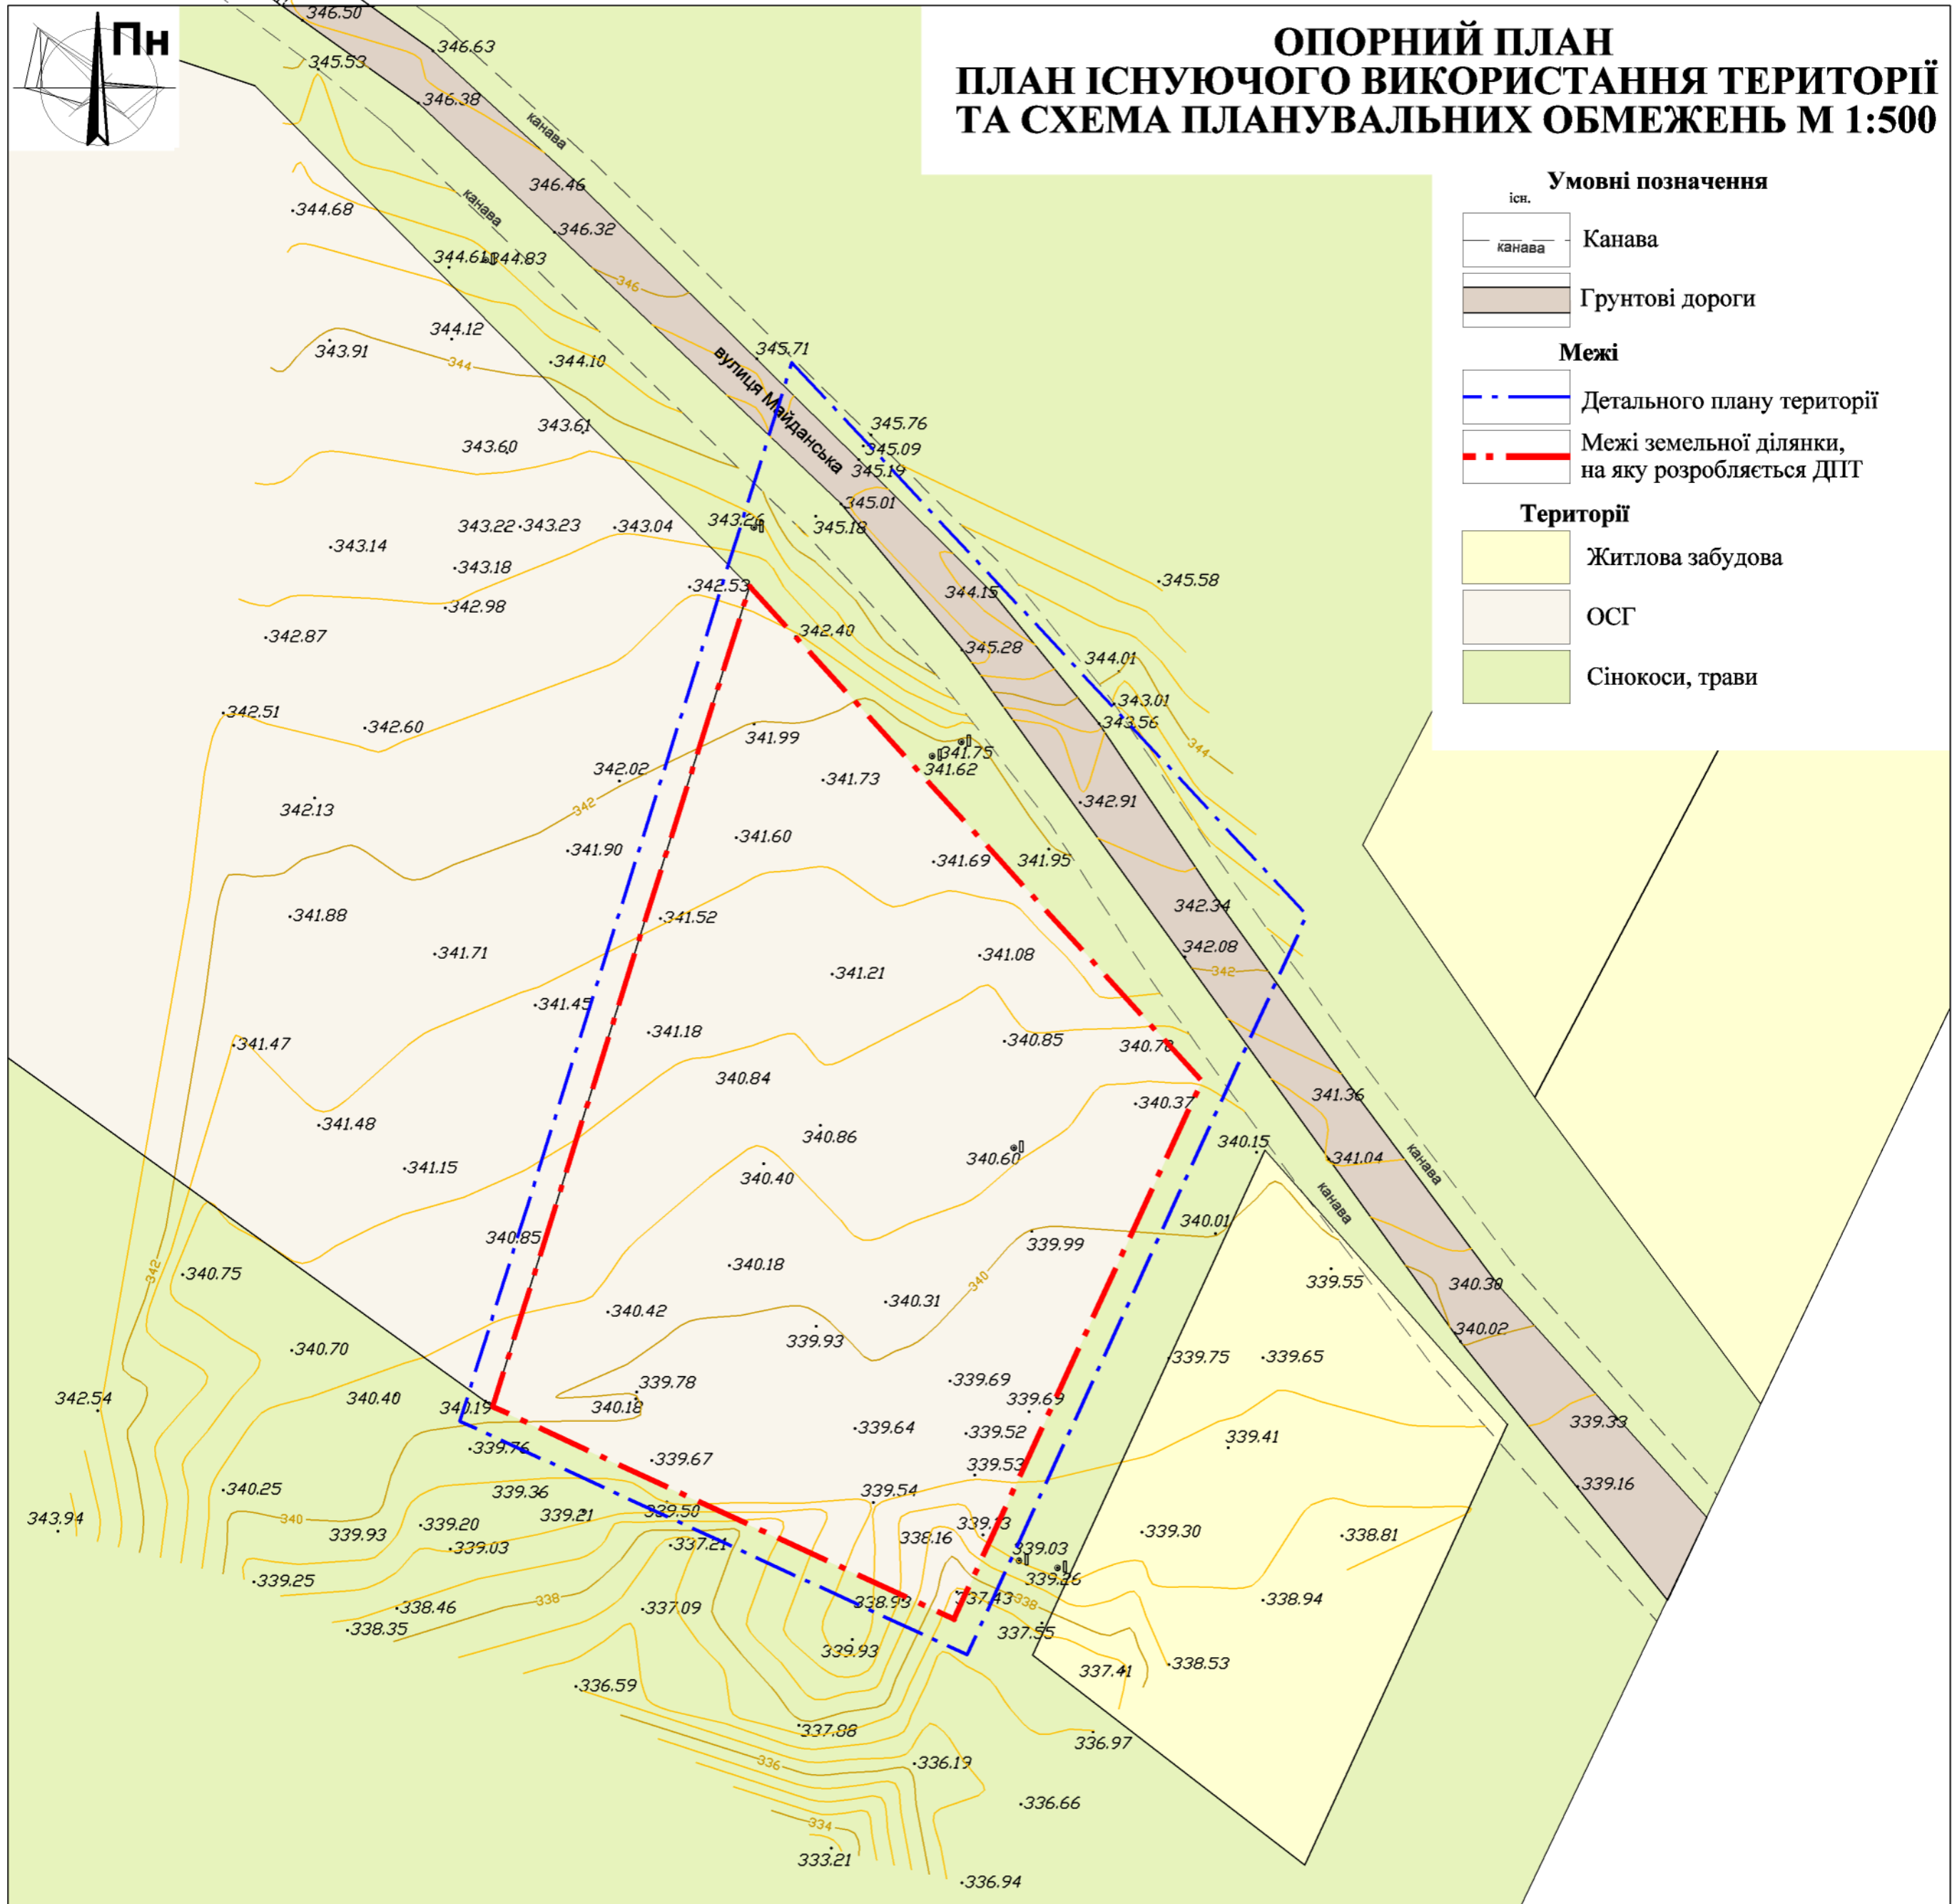

Умовні позначення

існ.

Канава

Грунтові дороги

Межі

Детального плану території

Межі земельної ділянки, на яку розробляється ДПТ

Території

Житлова забудова

ОСГ

Сінокоси, трави

Примітки

1. Дана земельна ділянка знаходиться згідно генплану с.Посіч в зоні садибної житлової забудови.
2. ДПТ розроблено на геодезичній зйомці підготовлено ТОВ "Компанія "ЗахідЗемПроект", м.Івано-Франківськ, 2021р.
3. Згідно ДБН Б.1.1-14:2012 "Склад та зміст детального плану території" опорний план та схема планувальних обмежень суміщується з планом існуючого використання території.


				ДПТ земельної ділянки пл. 0,3433га по вул. Майданська в селі Посіч під індивідуальну житлову забудову				
Зм.	Арк.	№ Докум.	Підпис	Дата	Замовник:	Стадія	Аркуш	Аркушів
ГАП		В. Морикіт			Лисецька селищна рада	ДПТ		
Норм.Контр		В. Морикіт						
Архітектор		В. Морикіт						
ОПОРНИЙ ПЛАН ПЛАН ІСНУЮЧОГО ВИКОРИСТАННЯ ТЕРИТОРІЇ ТА СХЕМА ІСНУЮЧИХ ПЛАНУВАЛЬНИХ ОБМЕЖЕНЬ М 1:500								



ПРОЕКТНИЙ ПЛАН З ПЛАНОМ ЧЕРВОНИХ ЛІНІЙ М 1:500

Умовні позначення

існ.	проект		Проектні будівлі
			Суміжні будівлі
			Вулиці та дороги
Межі			
			Детального плану території
			Межі земельної ділянки, на яку розробляється ДПТ
			Санітарно-захисна зона
Території			
			Садибна житлова забудова
			Озеленені території чагарники, трави
			ОСГ
			Газон

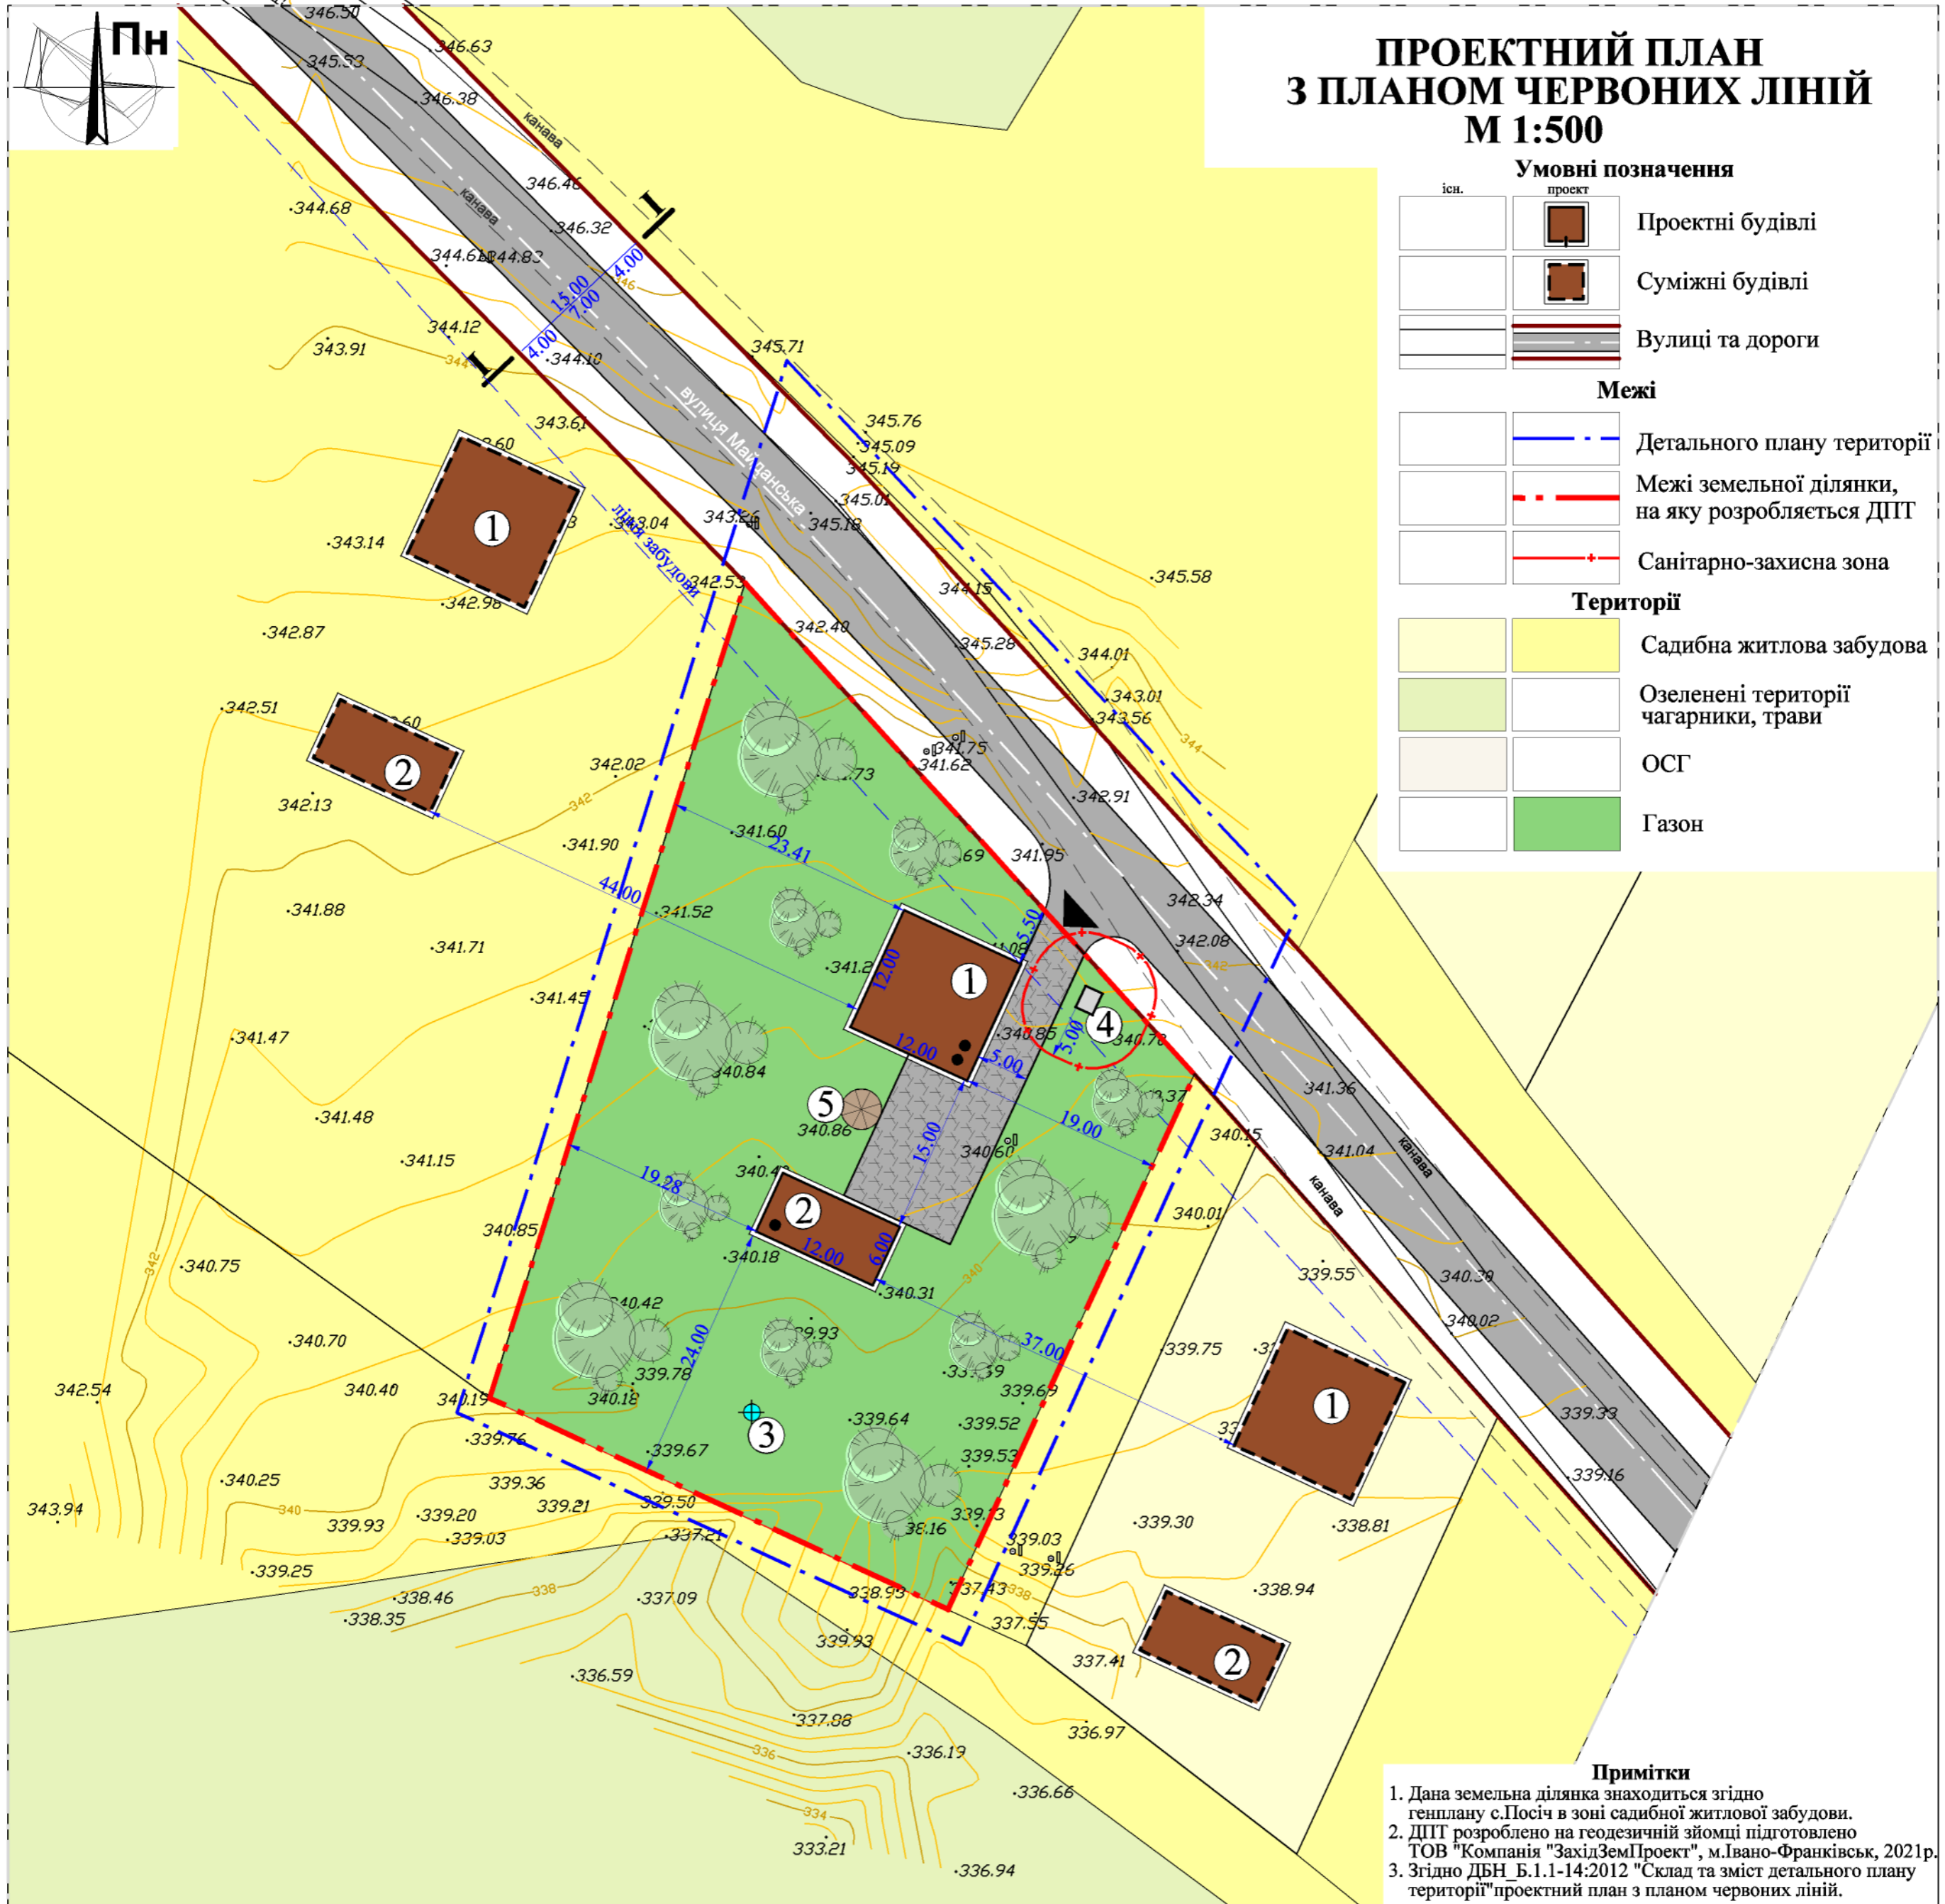

- Примітки**
- Дана земельна ділянка знаходиться згідно генплану с.Посіч в зоні садибної житлової забудови.
 - ДПТ розроблено на геодезичній зйомці підготовлено ТОВ "Компанія "ЗахідЗемПроект", м.Івано-Франківськ, 2021р.
 - Згідно ДБН Б.1.1-14:2012 "Склад та зміст детального плану території" проектний план з планом червоних ліній.

Баланс території	
Площа ділянки	0,3433 га

Експлікація будівель та споруд			
№ об'єкта	Найменування	Черговість будівництва	Примітка
1	Житловий будинок	I черга	Проект
2	Гараж, літня кухня	I черга	Проект
3	Криниця		Проект
4	Септик		Проект
5	Альтанка		Проект

Зм.	Арк.	№ Докум.	Підпис	Дата
ГАП		В. Морикіт		
Норм.Контр		В. Морикіт		
Архітектор		В. Морикіт		

ДПТ земельної ділянки пл. 0,3433га по вул. Майданська в селі Посіч під індивідуальну житлову забудову


Замовник: Лисецька селищна рада	Стадія	Аркуш	Аркушів
	ДПТ		



СХЕМА ІНЖЕНЕРНОЇ ПІДГОТОВКИ ТЕРИТОРІЇ ТА ВЕРТИКАЛЬНОГО ПЛАНУВАННЯ М 1:500

Умовні позначення

ісп.	проект		Проектні будівлі
			Суміжні будівлі
			Вулиці та дороги
		4% 72м	Проектований ухил (пром) довжина ділянки (м)
		271.70 271.60	Проектована відмітка існуюча відмітка
Межі			
			Детального плану території
			Межі земельної ділянки, на яку розробляється ДПТ
			Санітарно-захисна зона
Території			
			Садибна житлова забудова
			Озеленені території чагарники, трави
			ОСГ
			Газон

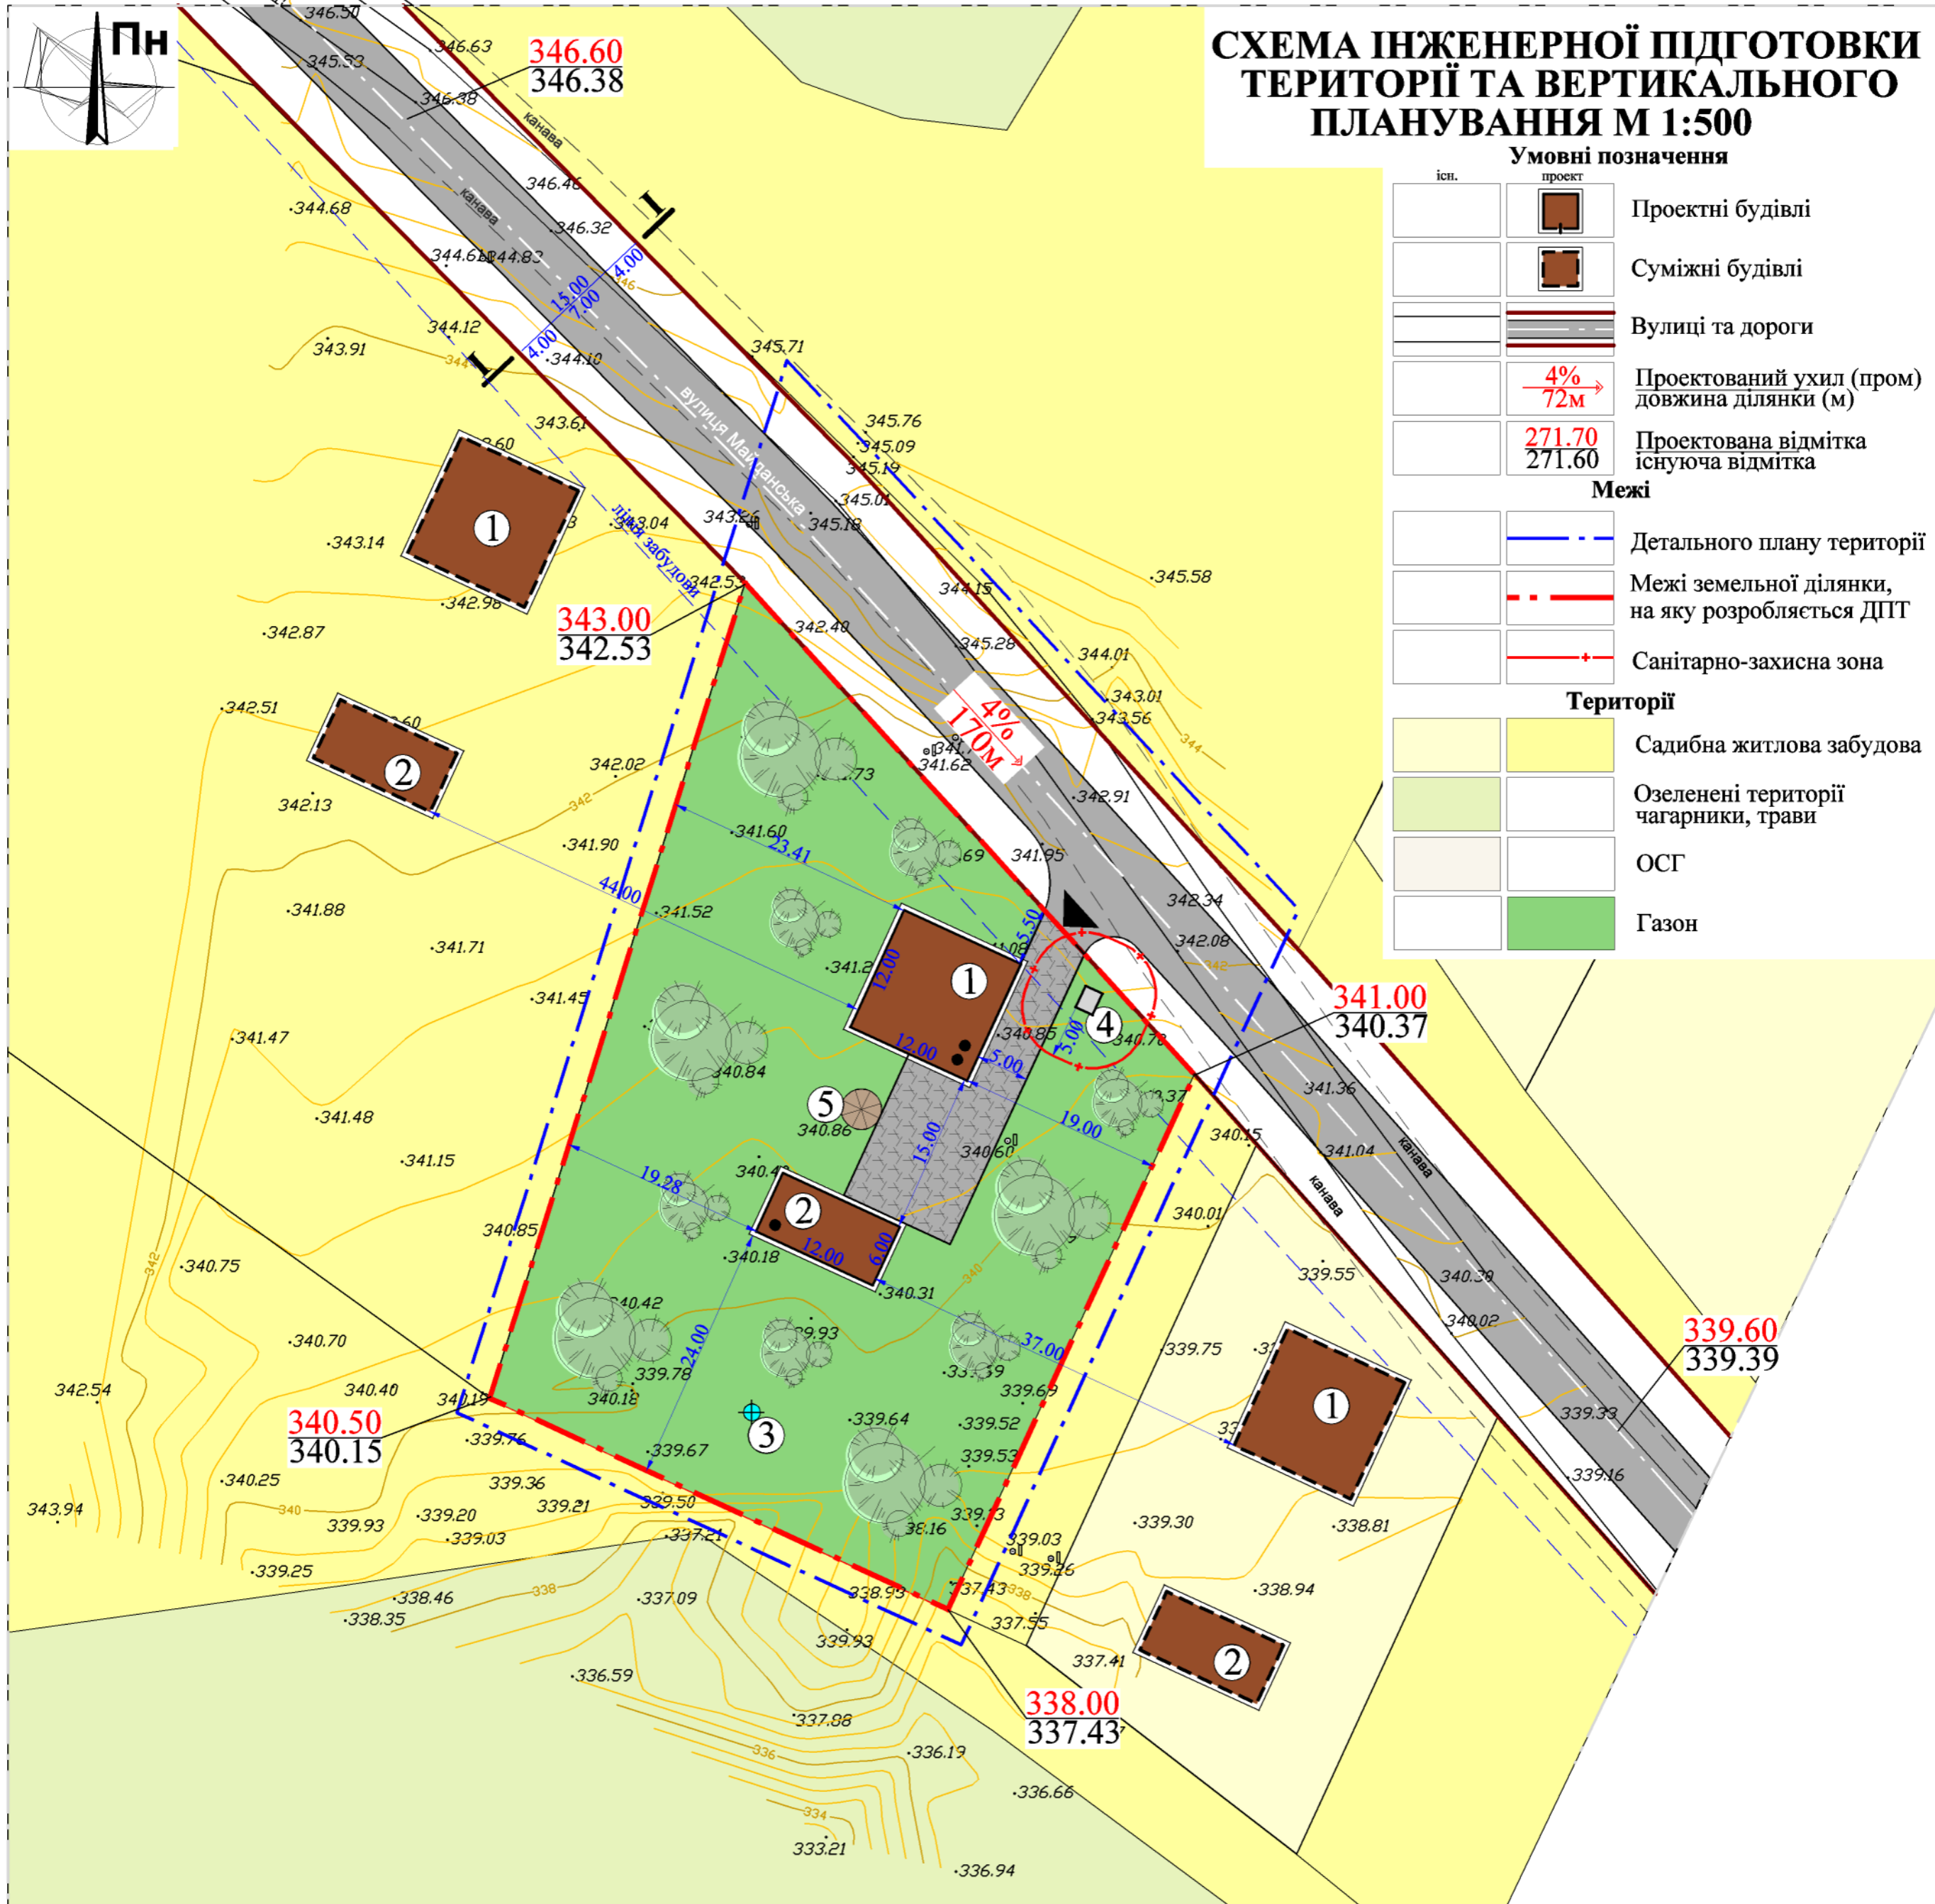

Баланс території	
Площа ділянки	0,3433 га

Експлікація будівель та споруд			
№ об'єкта	Найменування	Черговість будівництва	Примітка
1	Житловий будинок	I черга	Проект
2	Гараж, літня кухня	I черга	Проект
3	Криниця		Проект
4	Септик		Проект
5	Альтанка		Проект

Зм.	Арк.	№ Докум.	Підпис	Дата
ГАП		В. Морикіт		
Норм.Контр		В. Морикіт		
Архітектор		В. Морикіт		

ДПТ земельної ділянки пл. 0,3433га по вул. Майданська в селі Посіч під індивідуальну житлову забудову

Замовник: Лисецька селищна рада	Стадія	Аркуш	Аркушів
	ДПТ		

СХЕМА ІНЖЕНЕРНОЇ ПІДГОТОВКИ ТЕРИТОРІЇ
ТА ВЕРТИКАЛЬНОГО ПЛАНУВАННЯ
М 1:500




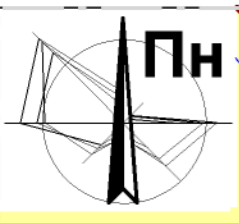


СХЕМА ІНЖЕНЕРНИХ МЕРЕЖ СПОРУД І ВИКОРИСТАННЯ ПІДЗЕМНОГО ПРОСТОРУ М 1:500

Умовні позначення

іст.	проект	
		Проектні будівлі
		Суміжні будівлі
		Вулиці та дороги
		Лінії електропередач 0,4кВ
		Водопровід
		Каналізація
		Газопровід низького тиску
Межі		
		Детального плану території
		Межі земельної ділянки, на яку розробляється ДПТ
Території		
		Садибна житлова забудова
		Озеленені території чагарники, трави
		ОСГ
		Газон

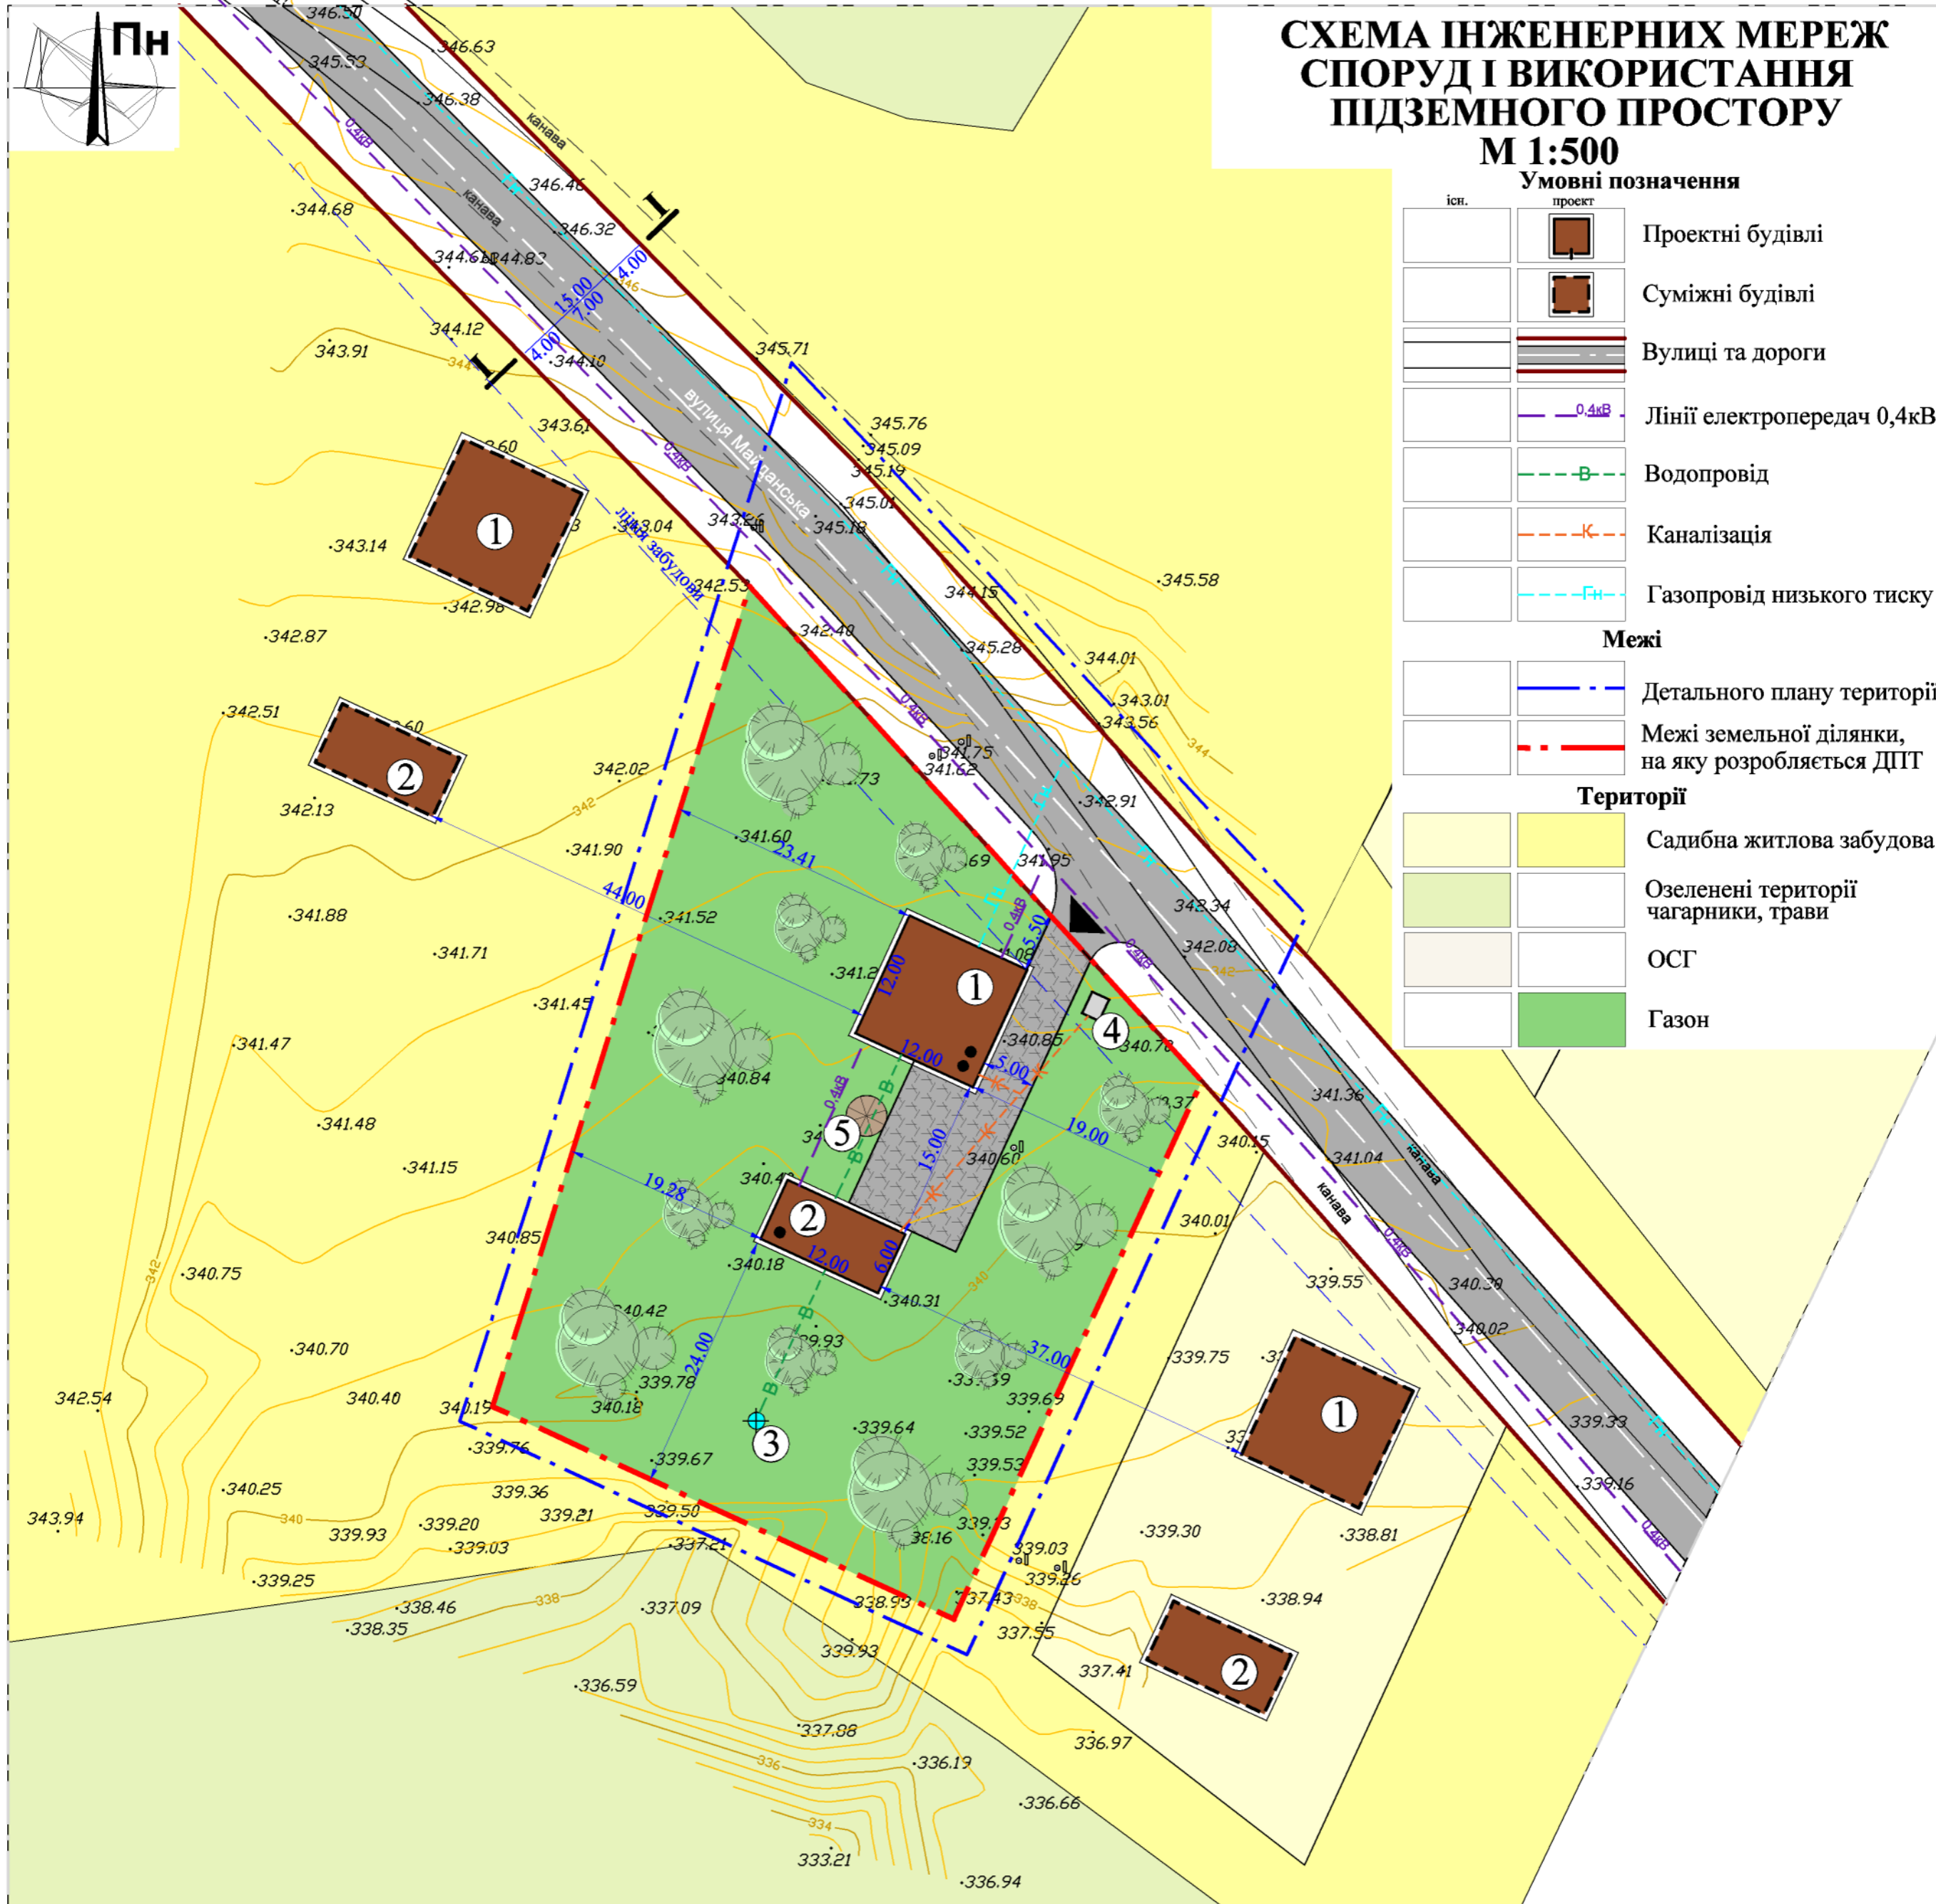

Баланс території	
Площа ділянки	0,3433 га

Експлікація будівель та споруд			
№ по паянці	Найменування	Черговість будівництва	Примітка
1	Житловий будинок	I черга	Проект
2	Гараж, лігня кухня	I черга	Проект
3	Криниця		Проект
4	Септик		Проект
5	Альтанка		Проект

Зм.	Арк.	№ Докум.	Підпис	Дата
ГАП		В. Морикіт		
Норм.Контр		В. Морикіт		
Архітектор		В. Морикіт		

ДПТ земельної ділянки пл. 0,3433га по вул. Майданська в селі Посіч під індивідуальну житлову забудову

Замовник:	Стадія	Аркуш	Аркушів
Лисецька селищна рада	ДПТ		

СХЕМА ІНЖЕНЕРНИХ МЕРЕЖ, СПОРУД І ВИКОРИСТАННЯ ПІДЗЕМНОГО ПРОСТОРУ М 1:500


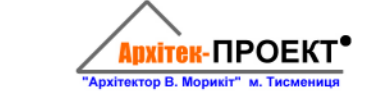




СХЕМА ОРГАНІЗАЦІЇ РУХУ ТРАНСПОРТУ І ПІШОХОДІВ М 1:500

Умовні позначення

існ.	проект	
		Проектні будівлі
		Суміжні будівлі
		Вулиці та дороги
		Напрямок руху пішоходів
		Напрямок руху транспорту
Межі		
		Детального плану території
		Межі земельної ділянки, на яку розробляється ДПТ
		Санітарно-захисна зона
Території		
		Садибна житлова забудова
		Озеленені території чагарники, трави
		ОСГ
		Газон

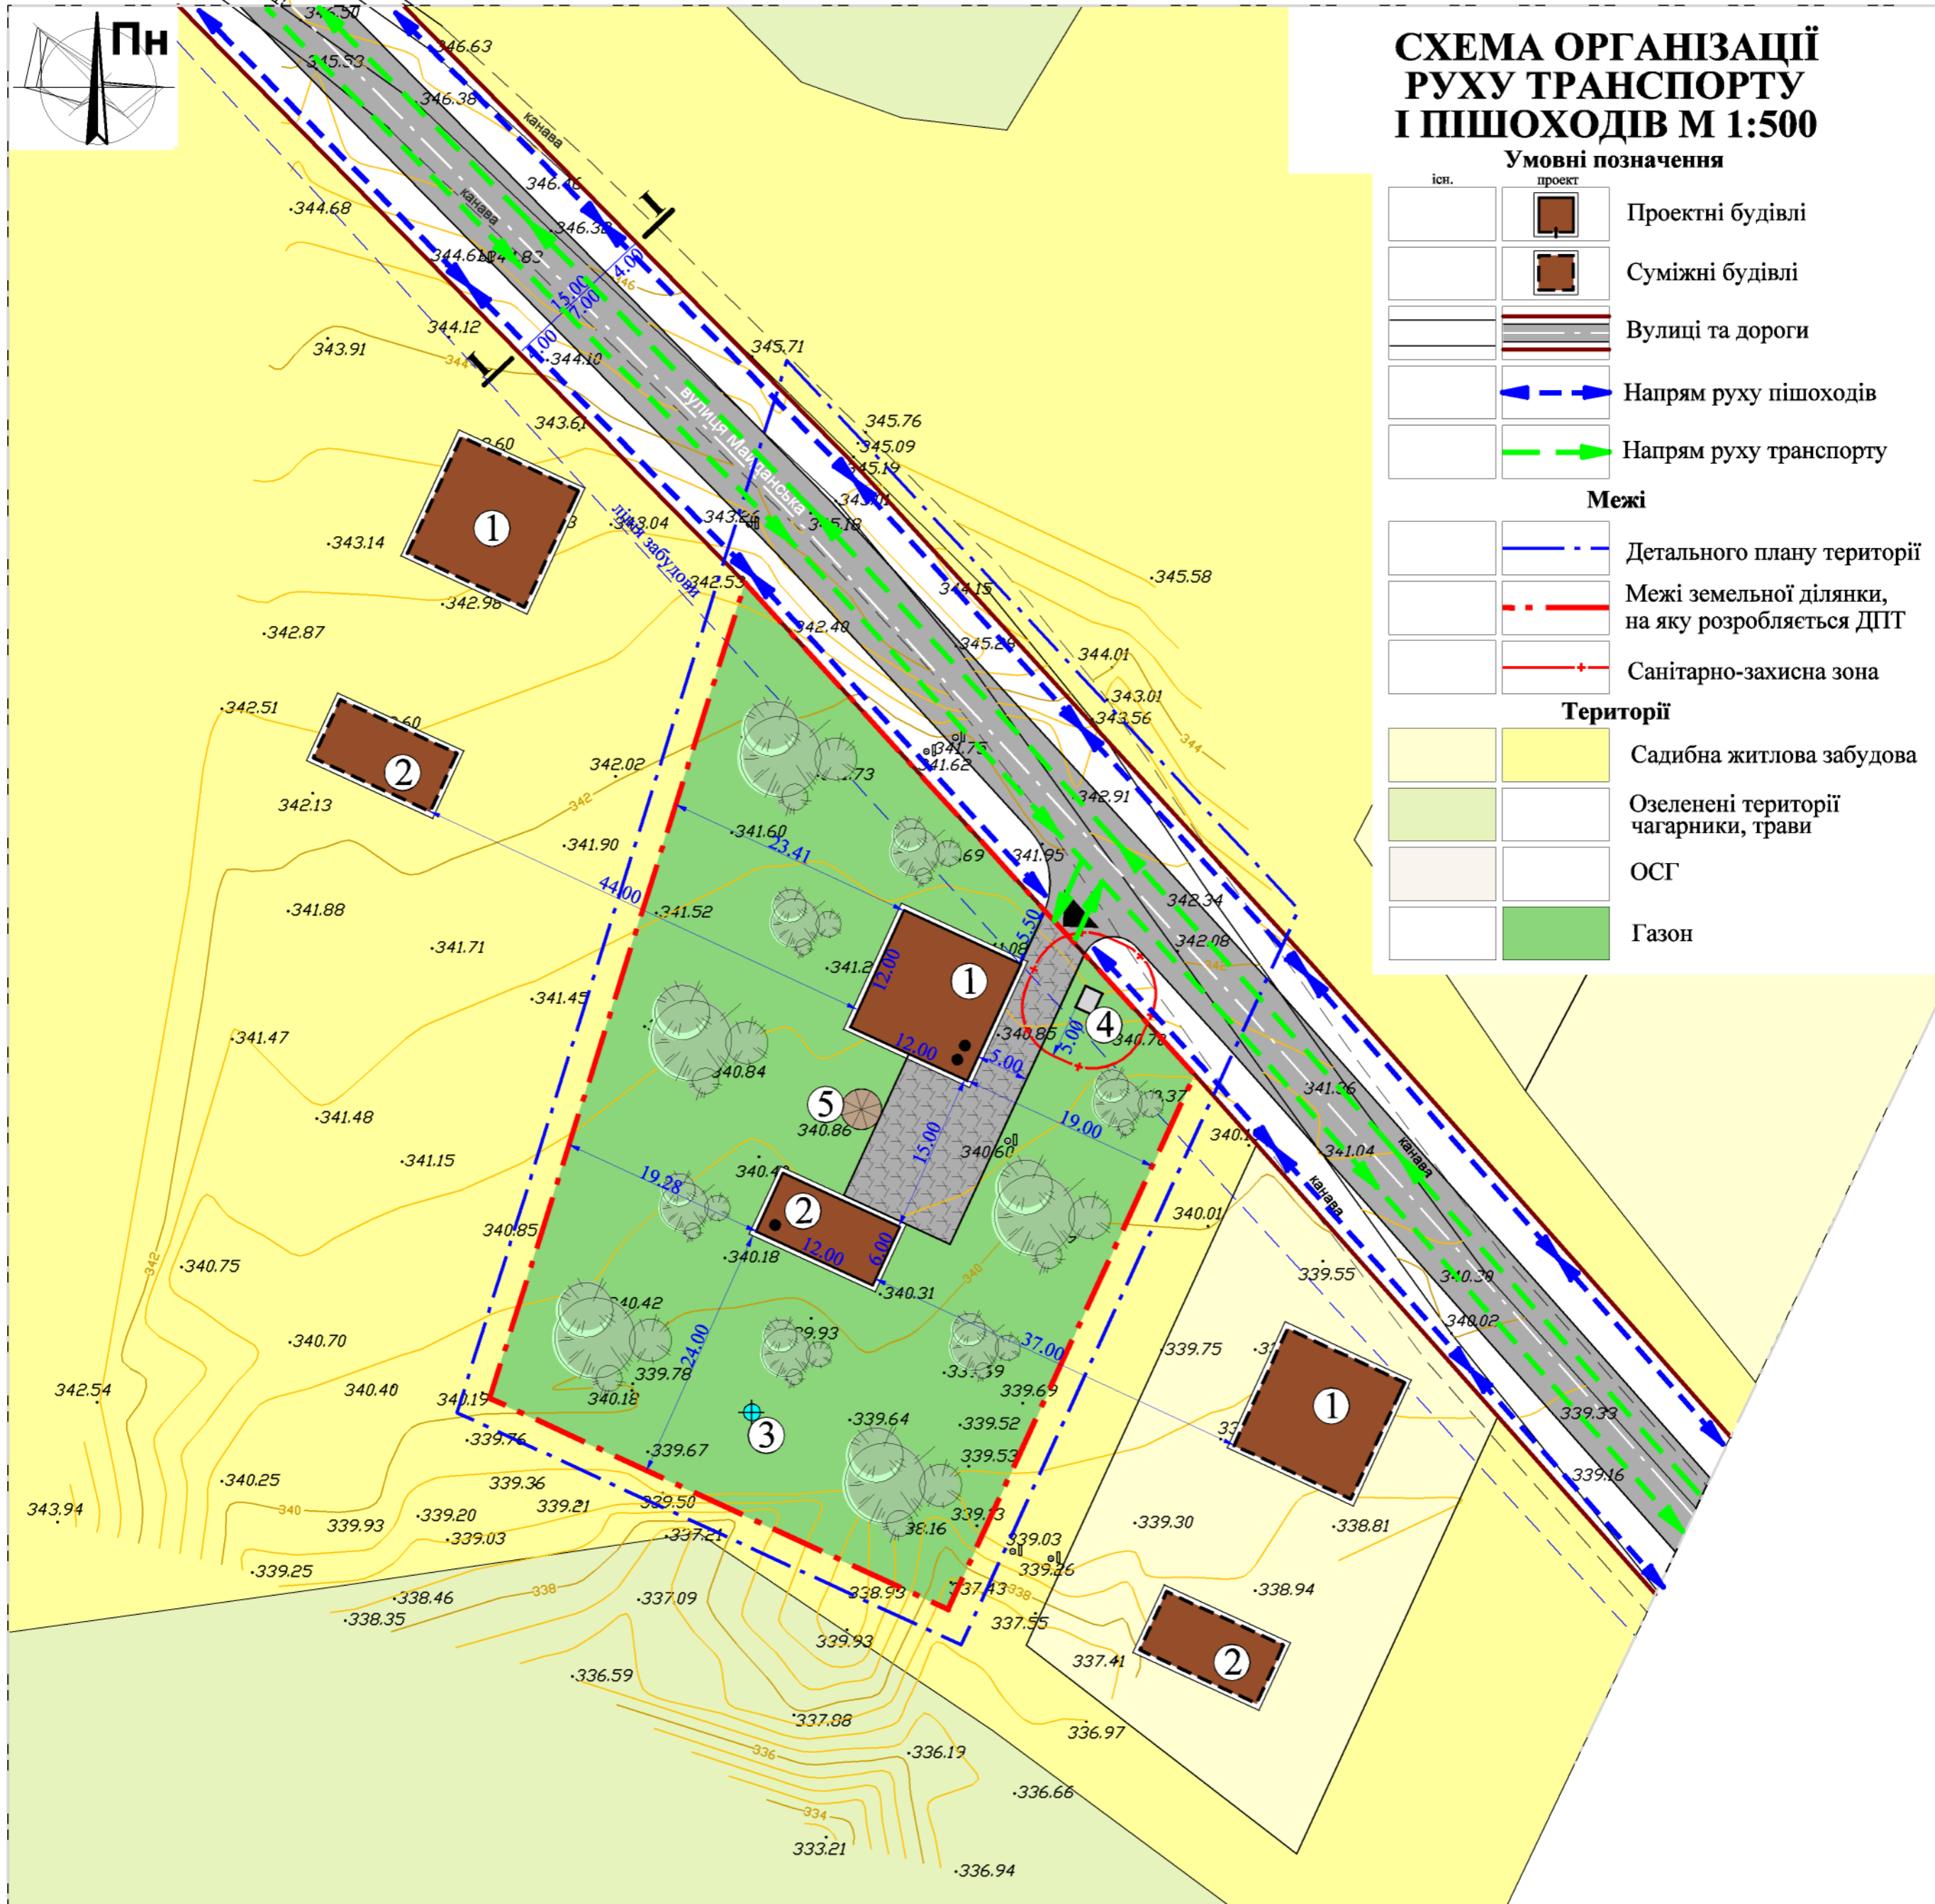

Баланс території	
Площа ділянки	0,3433 га

Експлікація будівель та споруд			
№ за планом	Найменування	Черговість будівництва	Примітка
1	Житловий будинок	1 черга	Проект
2	Гараж, літня кухня	1 черга	Проект
3	Криниця		Проект
4	Септик		Проект
5	Альтанка		Проект

Зм.	Арк.	№ Докум.	Підпис	Дата
ГАП		В. Морикіт		
Норм.Контр		В. Морикіт		
Архітектор		В. Морикіт		

ДПТ земельної ділянки пл. 0,3433га по вул. Майданська в селі Посіч під індивідуальну житлову забудову

Замовник:	Стадія	Аркуш	Аркушів
Лисецька селищна рада	ДПТ		


СХЕМА ОРГАНІЗАЦІЇ РУХУ ТРАНСПОРТУ І ПІШОХОДІВ М 1:500



ПОПЕРЕЧНІ ПРОФІЛІ ВУЛИЦЬ

М 1:50

Розріз I-I

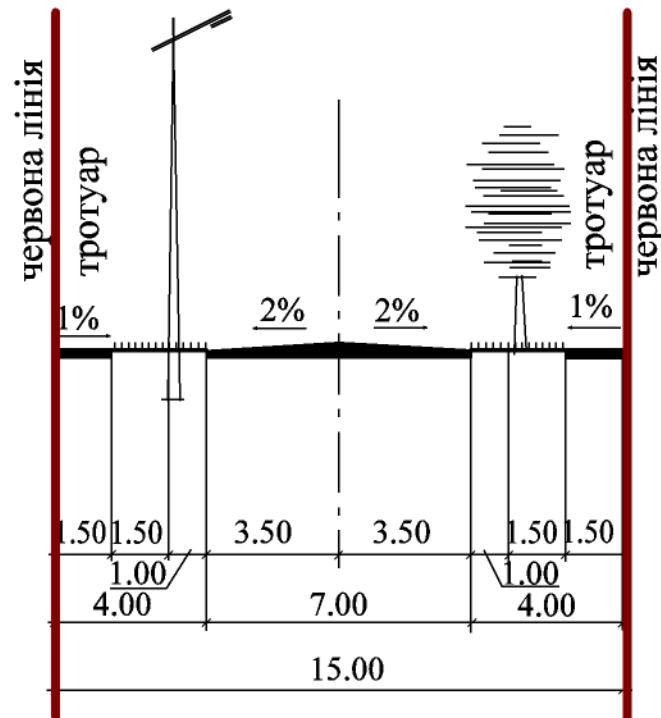

					ДПТ земельної ділянки пл. 0,3433га по вул. Майданська в селі Посіч під індивідуальну житлову забудову			
Зм.	Арк.	№ Докум.	Підпис	Дата				
ГАП		В. Морикіт			Замовник: Лисецька селищна рада	Стадія	Аркуш	Аркушів
Норм.Контр		В. Морикіт				ДПТ		
Архітектор		В. Морикіт						
					ПОПЕРЕЧНІ ПРОФІЛІ ВУЛИЦЬ М 1:50			