

Фізична особа-підприємець
ШИКМАН НАЗАРІЙ ВАСИЛЬОВИЧ

Івано-Франківська область, Верховинський район, с. Пробійнівка

ДЕТАЛЬНИЙ ПЛАН ТЕРИТОРІЇ

Детальний план території земельної ділянки "для ведення особистого селянського господарства" площею 0,2997 га урочище "Під підліссям" в селі Старий Лисець, кадастровий номер 2625885801:01:001:0498 в землі "для розміщення та експлуатації будівель і споруд додаткових транспортних послуг та допоміжних операцій"

Головний архітектор проекту:

Шикман Н. В.

Інженер-землевпорядник:

Шикман Г. І.


ФОП:

Шикман Н. В.

Івано-Франківськ
2024


Експлікація будівель та споруд:

№ п/п	Найменування	Примітки
1	Логістичний центр	проект.
2	Склад	проект.
3	Гостьова автостоянка	проект.
4	Контейнери для сміття	проект.
5	Локальні очисні споруди	
6	Водозабірна свердловина	
7	Протипожежні резервуари	

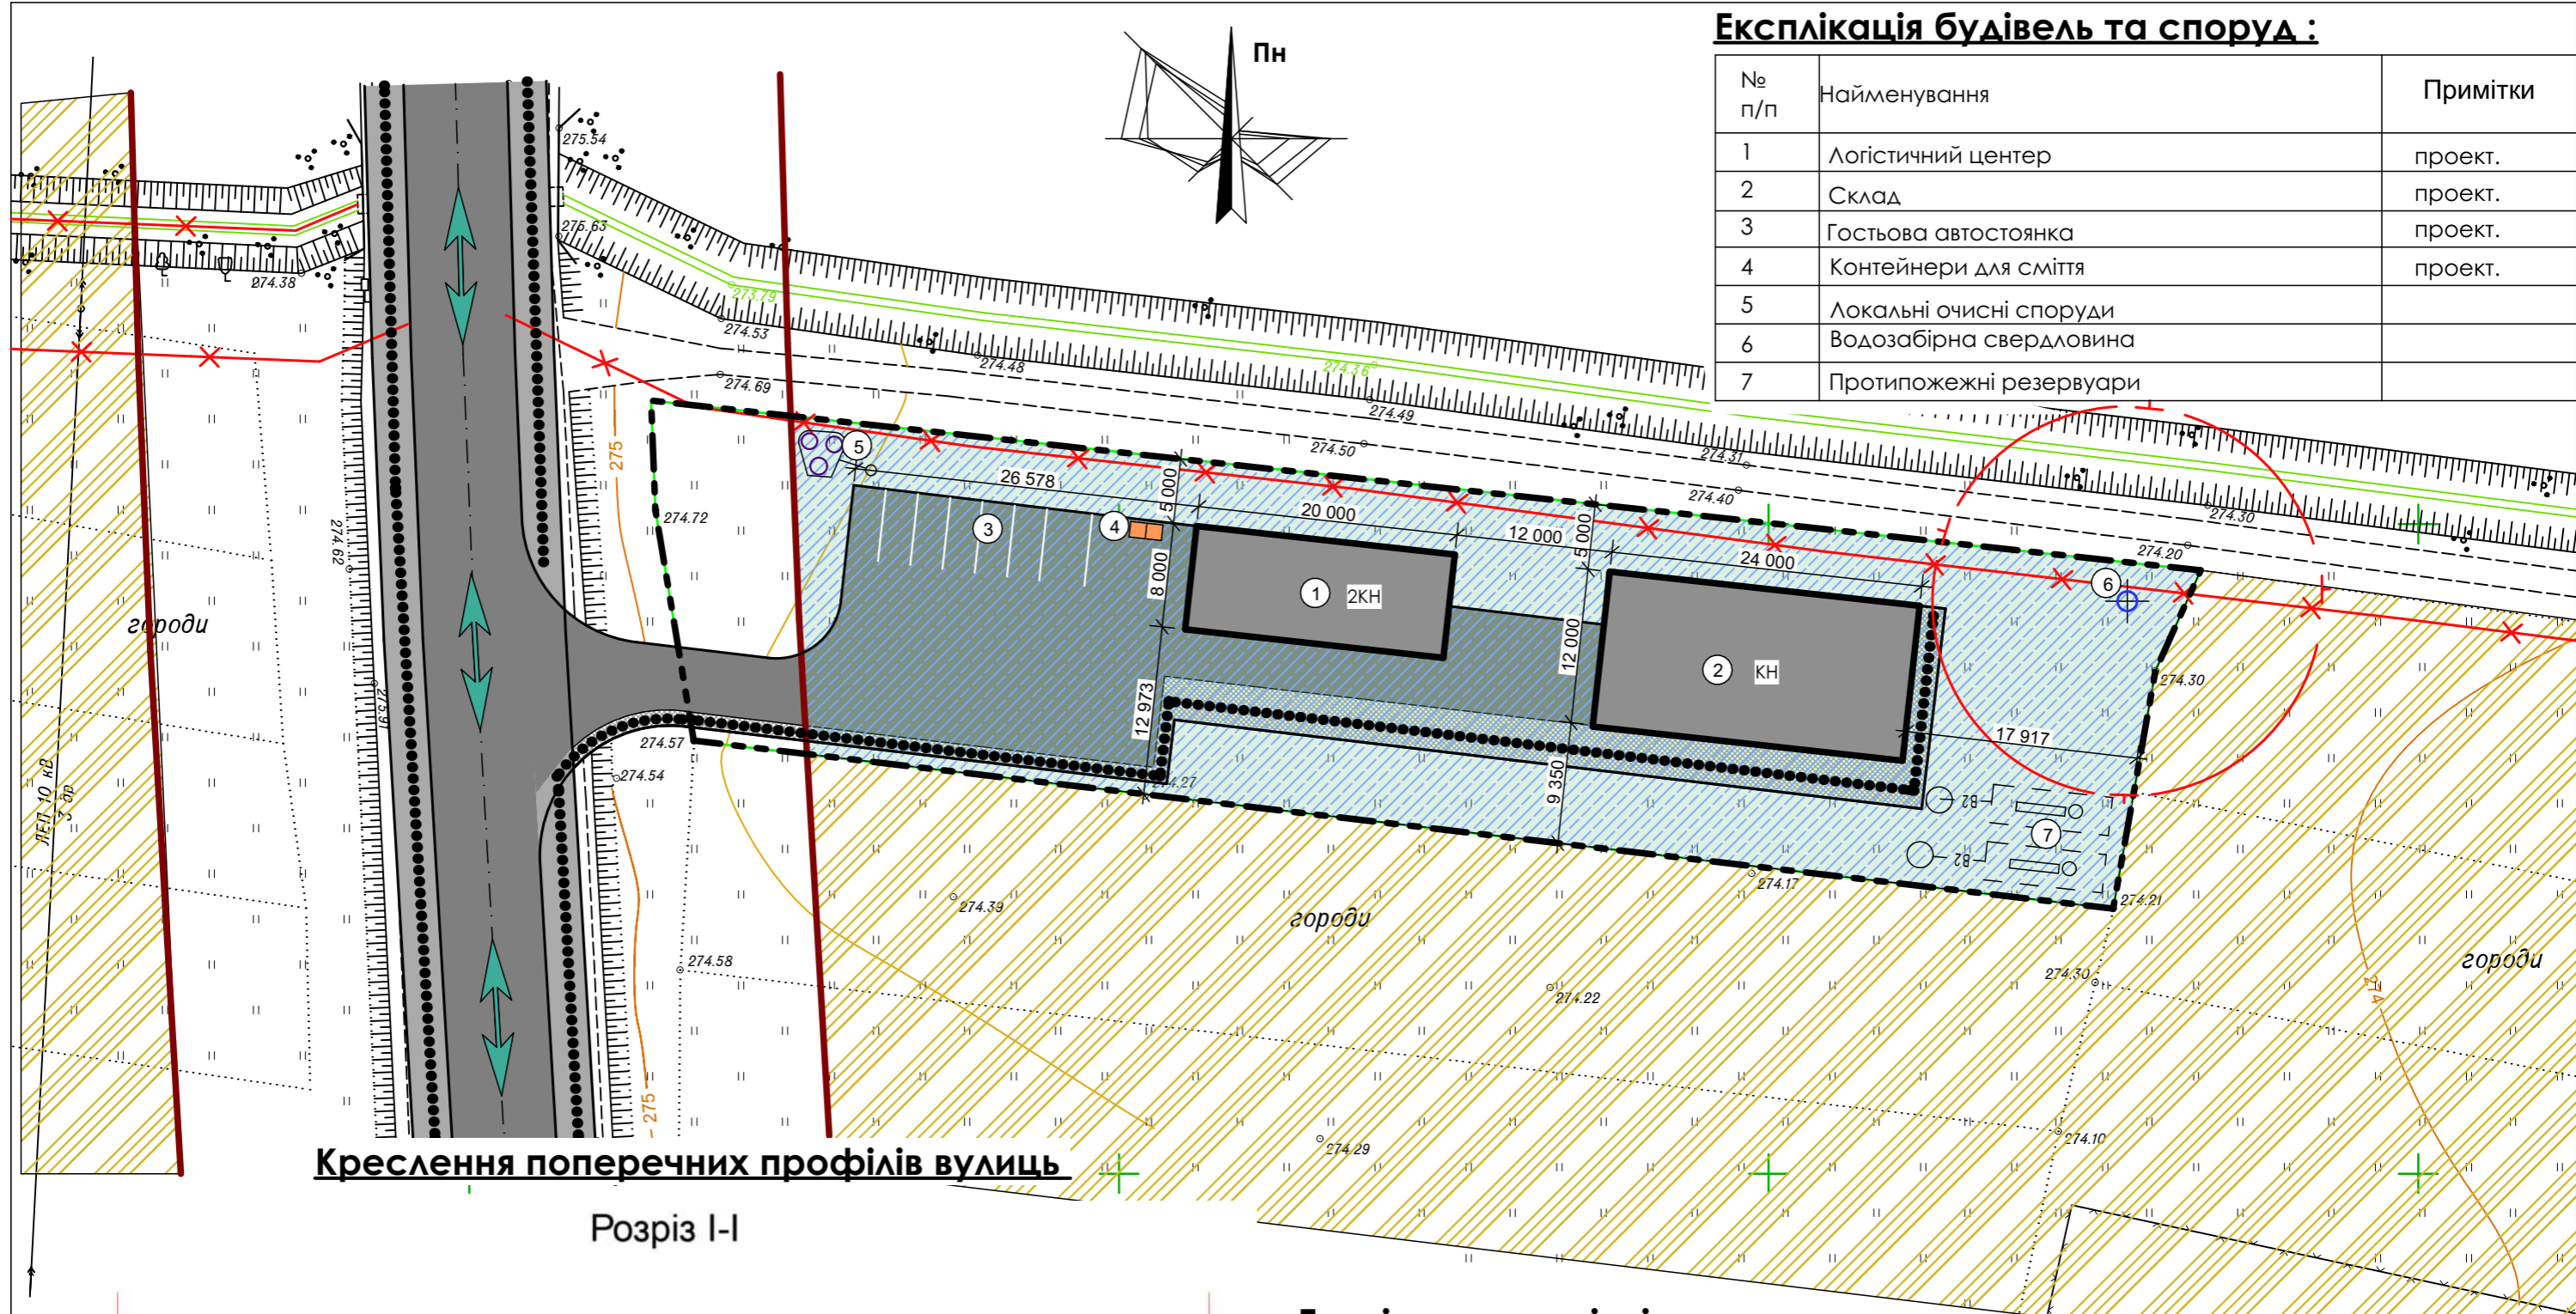

Креслення поперечних профілів вулиць

Розріз I-I

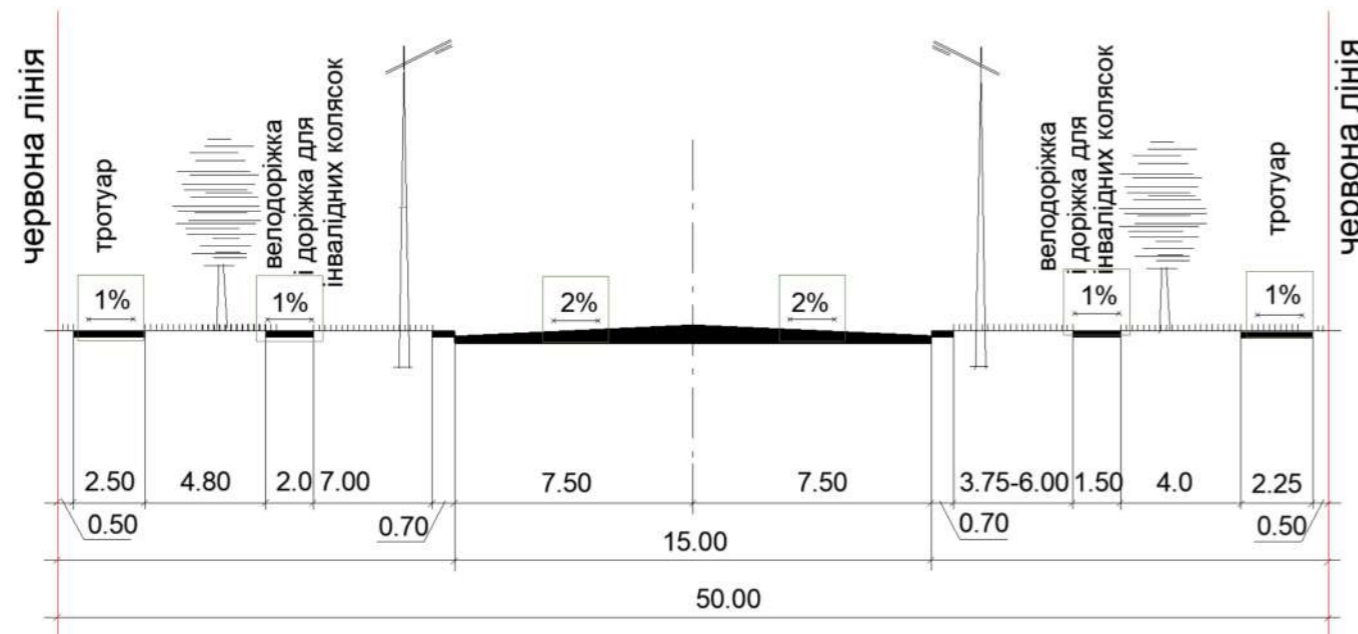

Техніко-економічні показники:

1. Площа ділянки - 0,2997 Га
2. Площа забудови - 448,0 м²

зм.	к-ть.	арк.	докум.	Підпис	Дата	Детальний план території		
						ДПТ	2	8
Детальний план території земельної ділянки "для ведення особистого селянського господарства" площею 0,2997 га урочище "Під підліссям" в селі Старий Лисець, кадастровий номер 2625885801:01:001:0498 в землі "для розміщення та експлуатації будівель і споруд додаткових транспортних послуг та допоміжних операцій"						Проектний план та схема проектних обмежень у використанні земель поєднаний з схемою транспортної мобільності та інфраструктури і планом червоних ліній М 1:500 Креслення поперечних профілів вулиць		
ГАП: Н. Шикман Архітектор: Н. Шикман Н. контр.: Н. Шикман						Архітектор Шикман Н. кваліфікаційний сертифікат АА №004654		