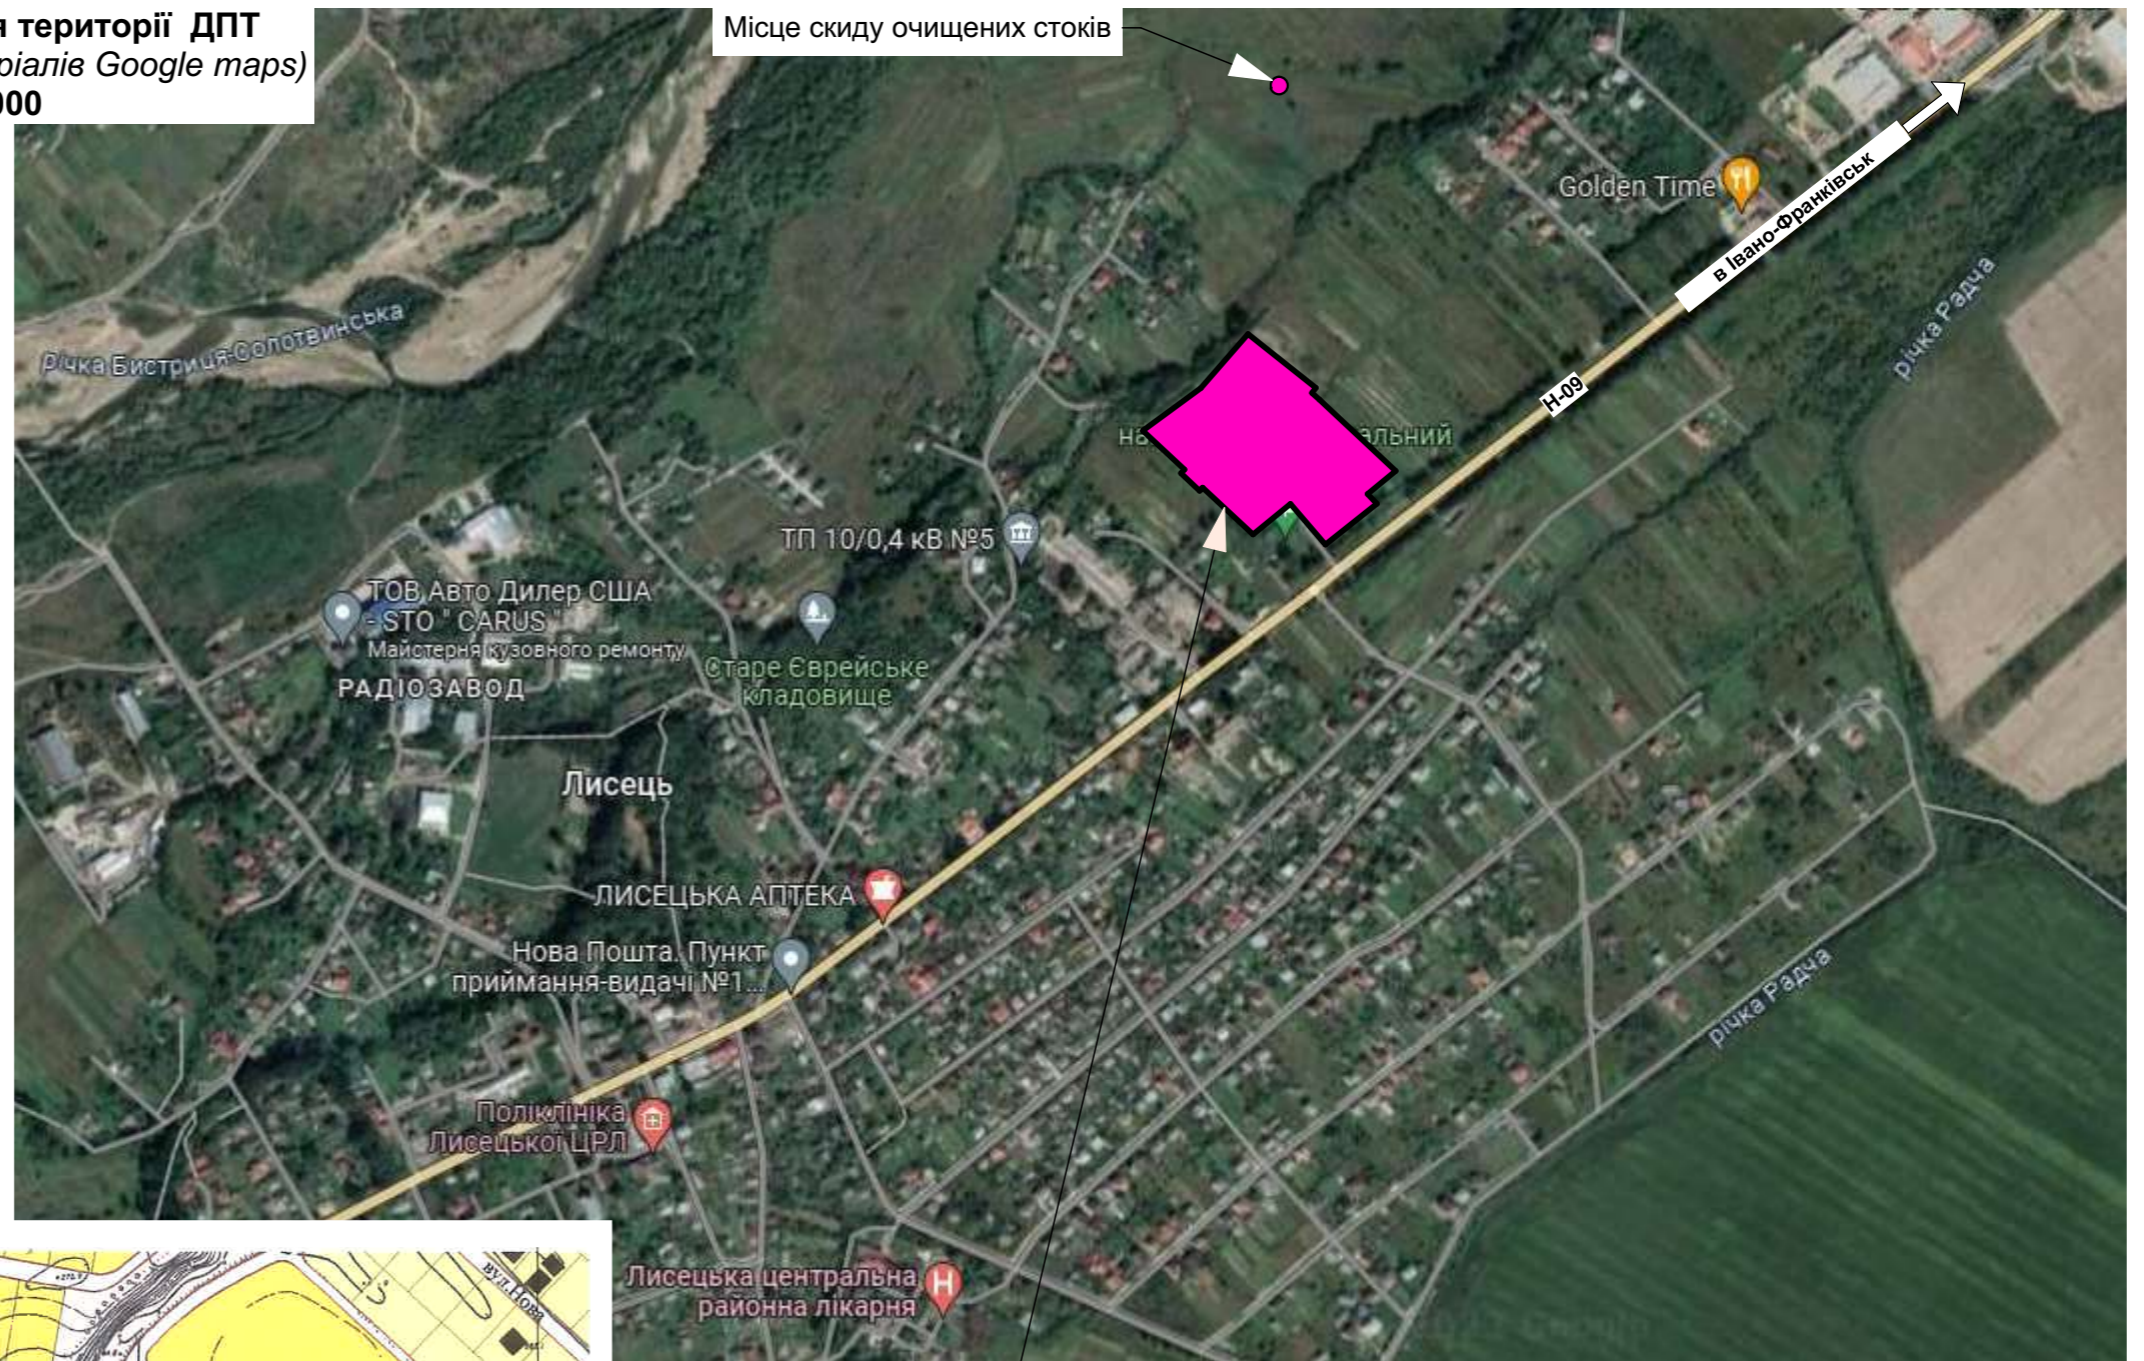
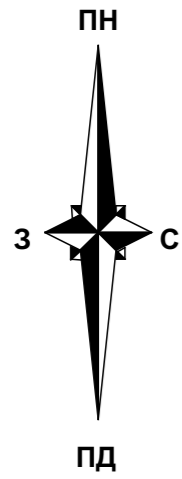
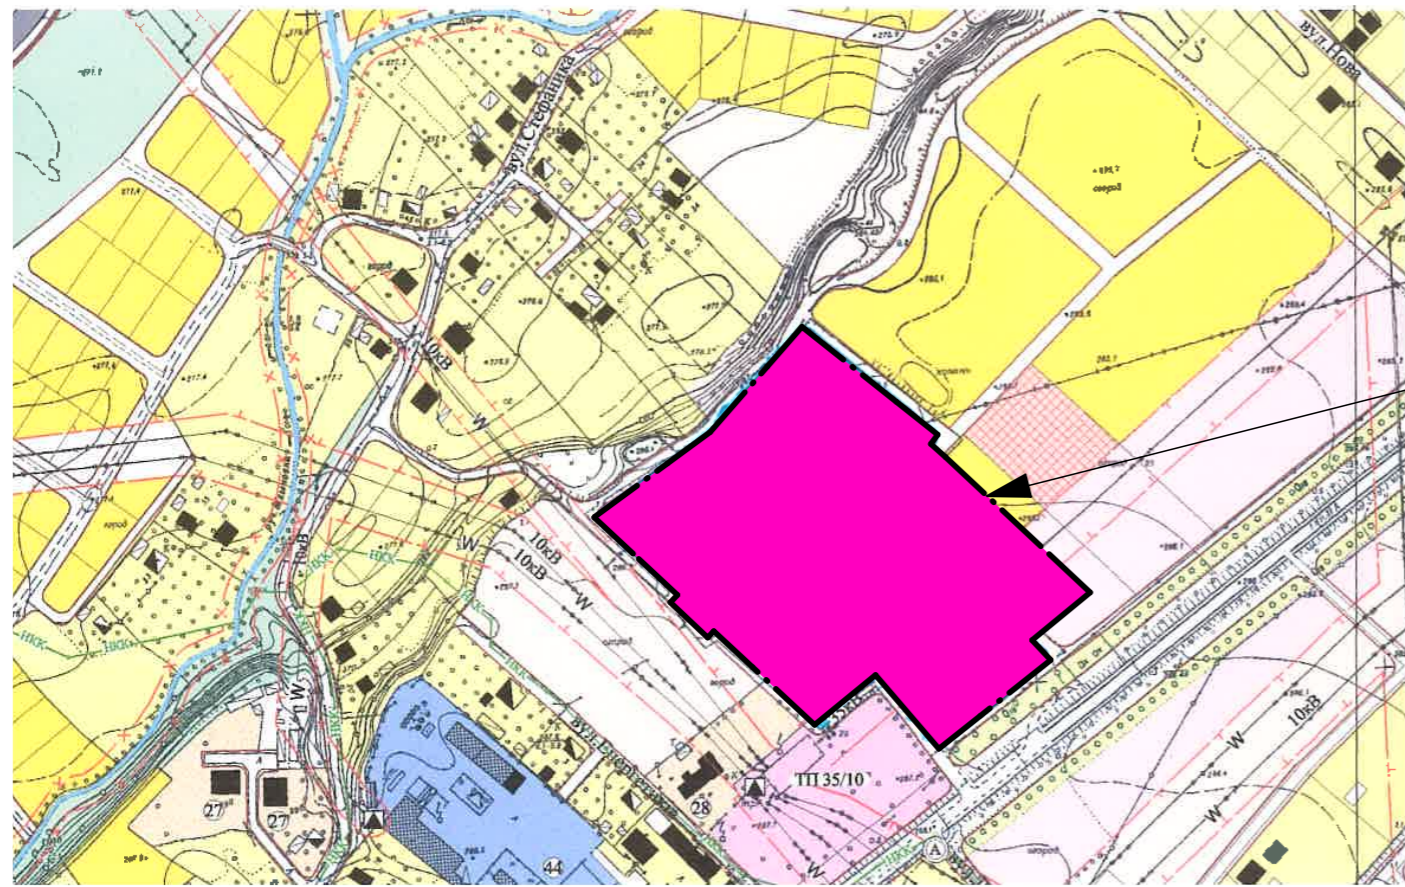


**Схема розташування території ДПТ**  
(з використанням матеріалів Google maps)  
М 1:10 000


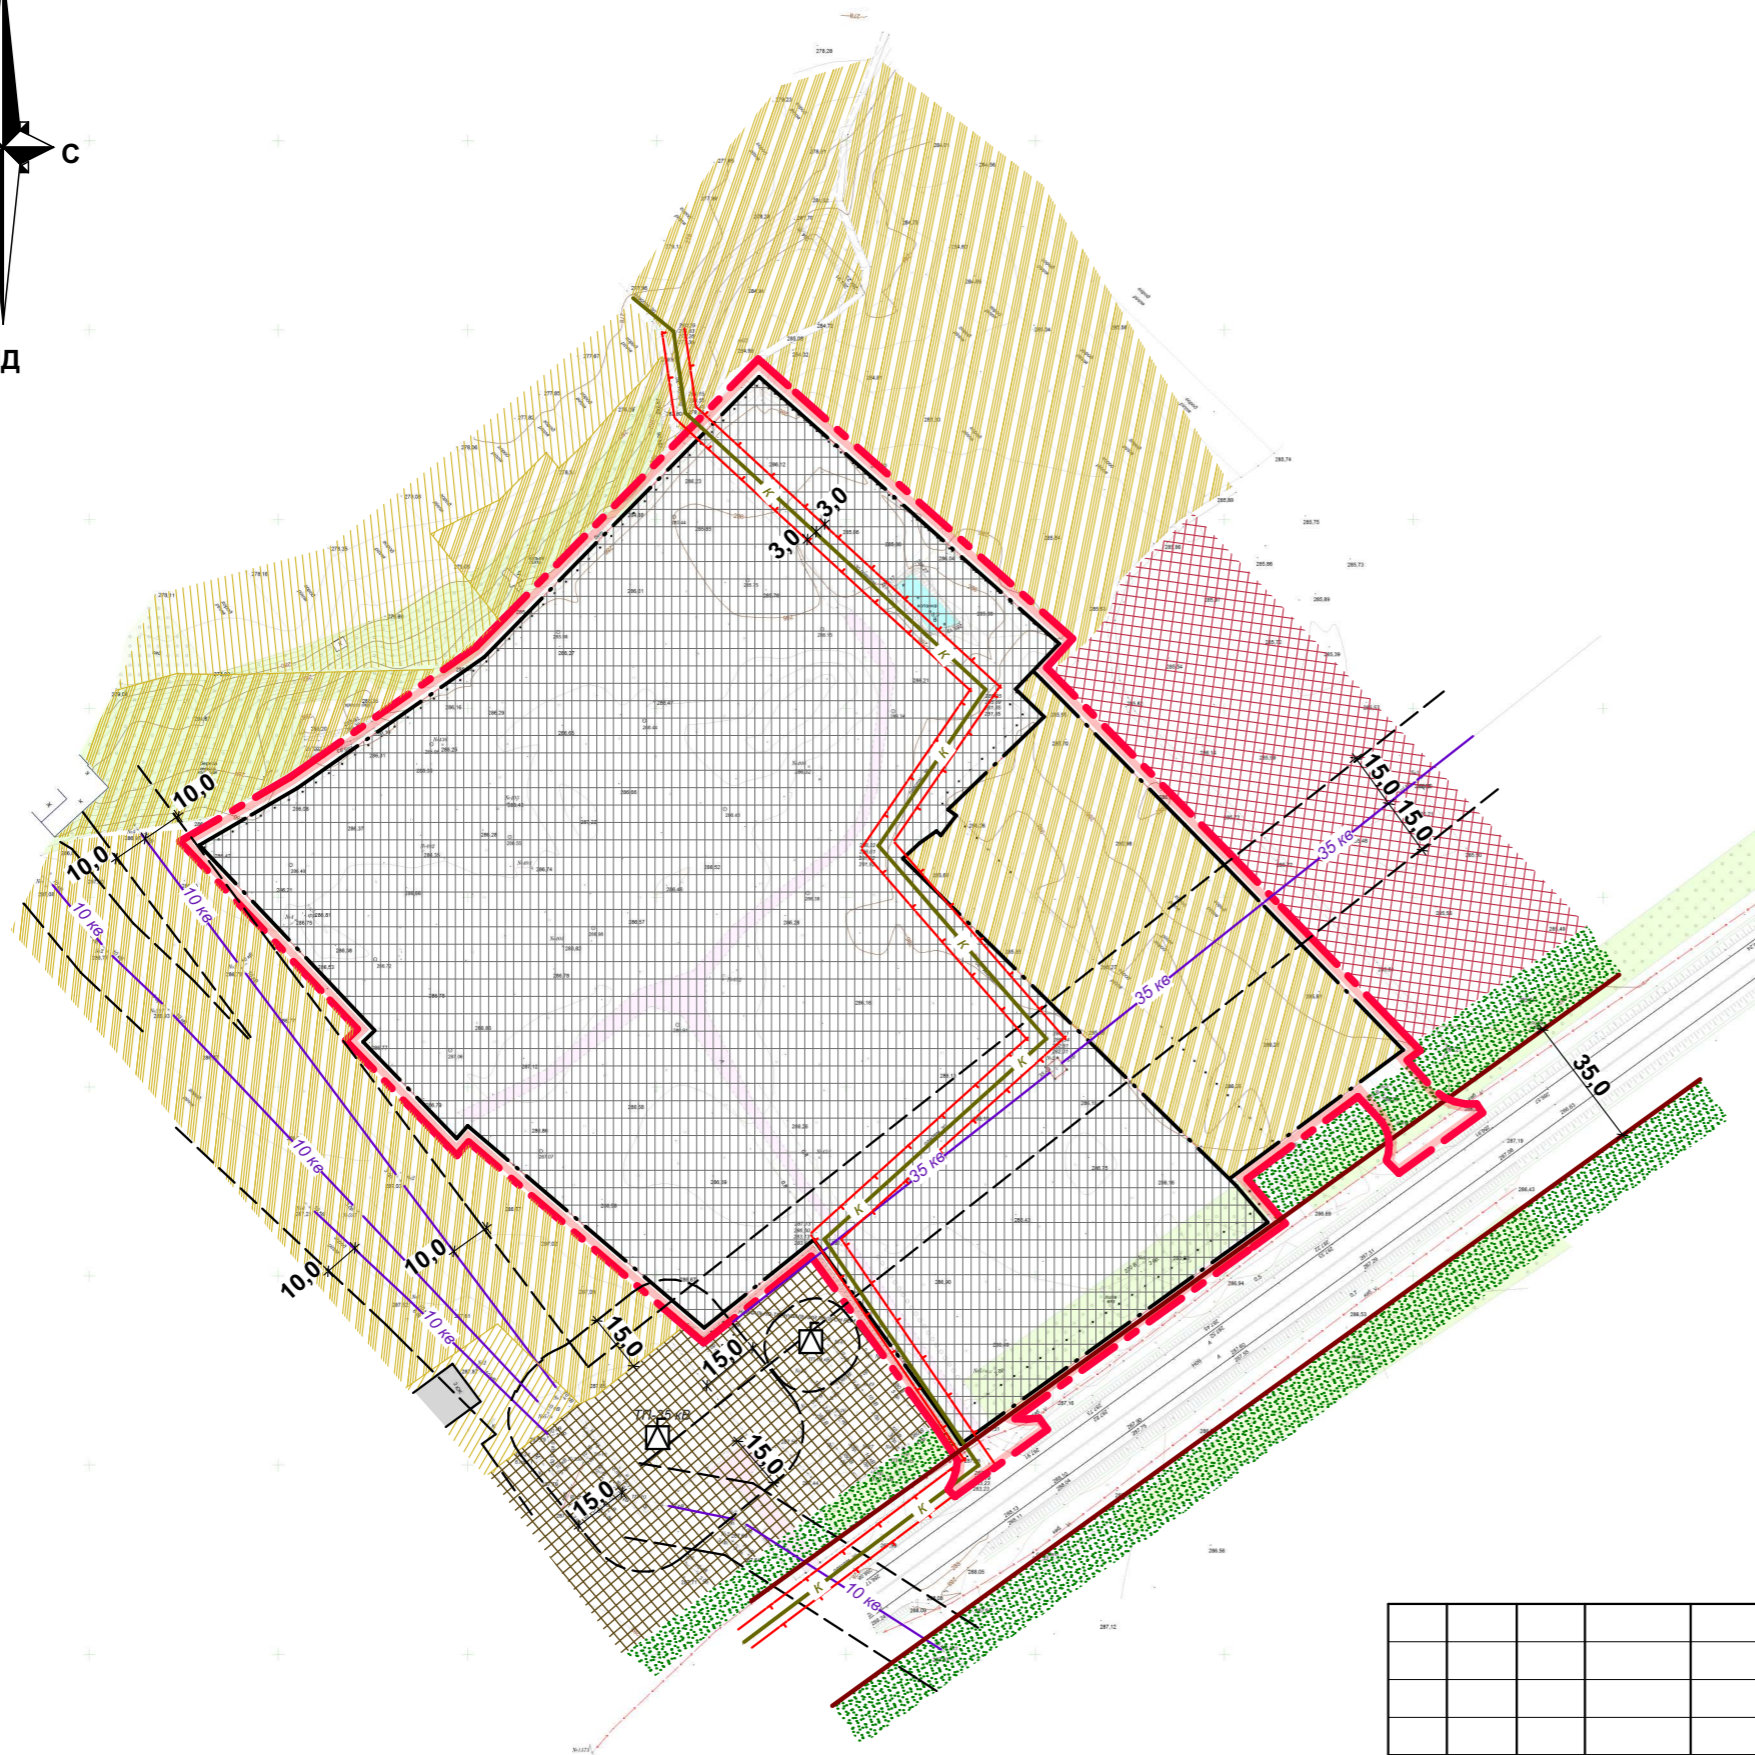


**Схема розташування території змін до генплану та ДПТ в планувальній структурі селища Лисець**  
М 1:5 000



Територія, щодо якої вносяться зміни до генплану і розробляється ДПТ


						290 - 21		
						Зміни до генерального плану, суміщені з детальним планом території для нового будівництва логістичного центру в селищі Лисець Лисецької селищної ради Івано-Франківського р-ну Івано-Франківської обл. на вул Січових Стрільців на приватних земельних ділянках (кадастровий № 2625855600:02:001:0380 площею 3,7459 га, кадастровий № 2625855600:02:001:0823 площею 0,7327).		
Зм.	Кіл.	Арк.	Недок.	Підпис	Дата	Стадія	Аркуш	Аркушів
						ДПТ	1	10
Г А П	Виконав	Перевірів	Н.контр	Микуляк О.В.	Попович І.В.	Схема розташування території змін до генплану, поєднаних з ДПТ в системі планувальної структури селища Лисець.		
				О.Дидич		Підприємець Микуляк м. Івано-Франківськ		

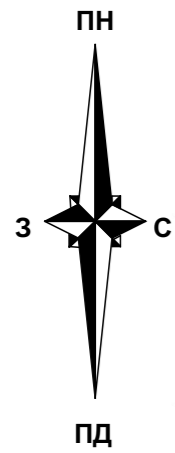

**Умовні позначення :**


- |      |         |   |
|------|---------|---|
| існ. | проект. |   |
|      |         | - межа території опрацювання ДПТ                      |
|      |         | - межа ділянки  |
|      |         | - територія виробничого призначення                   |
|      |         | - територія житлово-садибної забудови                 |
|      |         | - територія сільськогосподарського призначення        |
|      |         | - територія громадського призначення                  |
|      |         | - територія комунального призначення                  |
|      |         | - територія зелених насаджень загального користування |
|      |         | - червоні лінії                                       |
|      |         | - трансформаторна підстанція                          |
|      |         | - лінія ЛЕП 35 кВ повітряна                           |
|      |         | - самопливна каналізаційна мережа                     |
|      |         | - межа охоронної зони                                 |
|      |         | - протипожежна відстань                               |

						290 - 21			
						Зміни до генерального плану, суміщені з детальним планом території для нового будівництва логістичного центру в селищі Лисець Лисецької селищної ради Івано-Франківського р-ну Івано-Франківської обл. на вул Січових Стрільців на приватних земельних ділянках (кадастровий № 2625855600:02:001:0380 площею 3,7459 га, кадастровий № 2625855600:02:001:0823 площею 0,7327).			
Зм.	Кіл.	Арк.	Недок.	Підпис	Дата	Зміни до генерального плану	Стадія	Аркуш	Аркушів
							ДПТ	2	10
Г А П		Микуляк О.В.				План сучасного використання та схема існуючих обмежень території змін до ГП. М 1:2000.	Підприємець Микуляк м. Івано-Франківськ		
Виконав		Попович І.В.							
Перевірив		Микуляк О.В.							
Н.контр		Дидич О. В.							

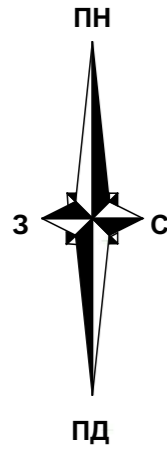


**Умовні позначення :**

- |             |                |  |
|-------------|----------------|--|
| <i>існ.</i> | <i>проект.</i> |  |
|             |                | - межа території опрацювання ДПТ                                       |
|             |                | - межа ділянки   |
|             |                | - територія виробничого призначення                                    |
|             |                | - територія житлово-садибної забудови                                  |
|             |                | - територія житлової багатоквартирної забудови                         |
|             |                | - територія сільськогосподарського призначення                         |
|             |                | - територія громадського призначення                                   |
|             |                | - територія комунального призначення                                   |
|             |                | - територія зелених насаджень загального користування                  |
|             |                | - територія транспортної інфраструктури                                |
|             |                | - червоні лінії  |
|             |                | - трансформаторна підстанція   |
|             |                | - лінія ЛЕП 35 кВ повітряна  |
|             |                | - самопливна каналізаційна мережа                                      |
|             |                | -проектована складська будівля з можливими основними джерелами викидів |
|             |                | -санітарно-захисна зона від можливих основних джерел викидів           |
|             |                | - межа охоронної зони  |
|             |                | - протипожежна відстань  |

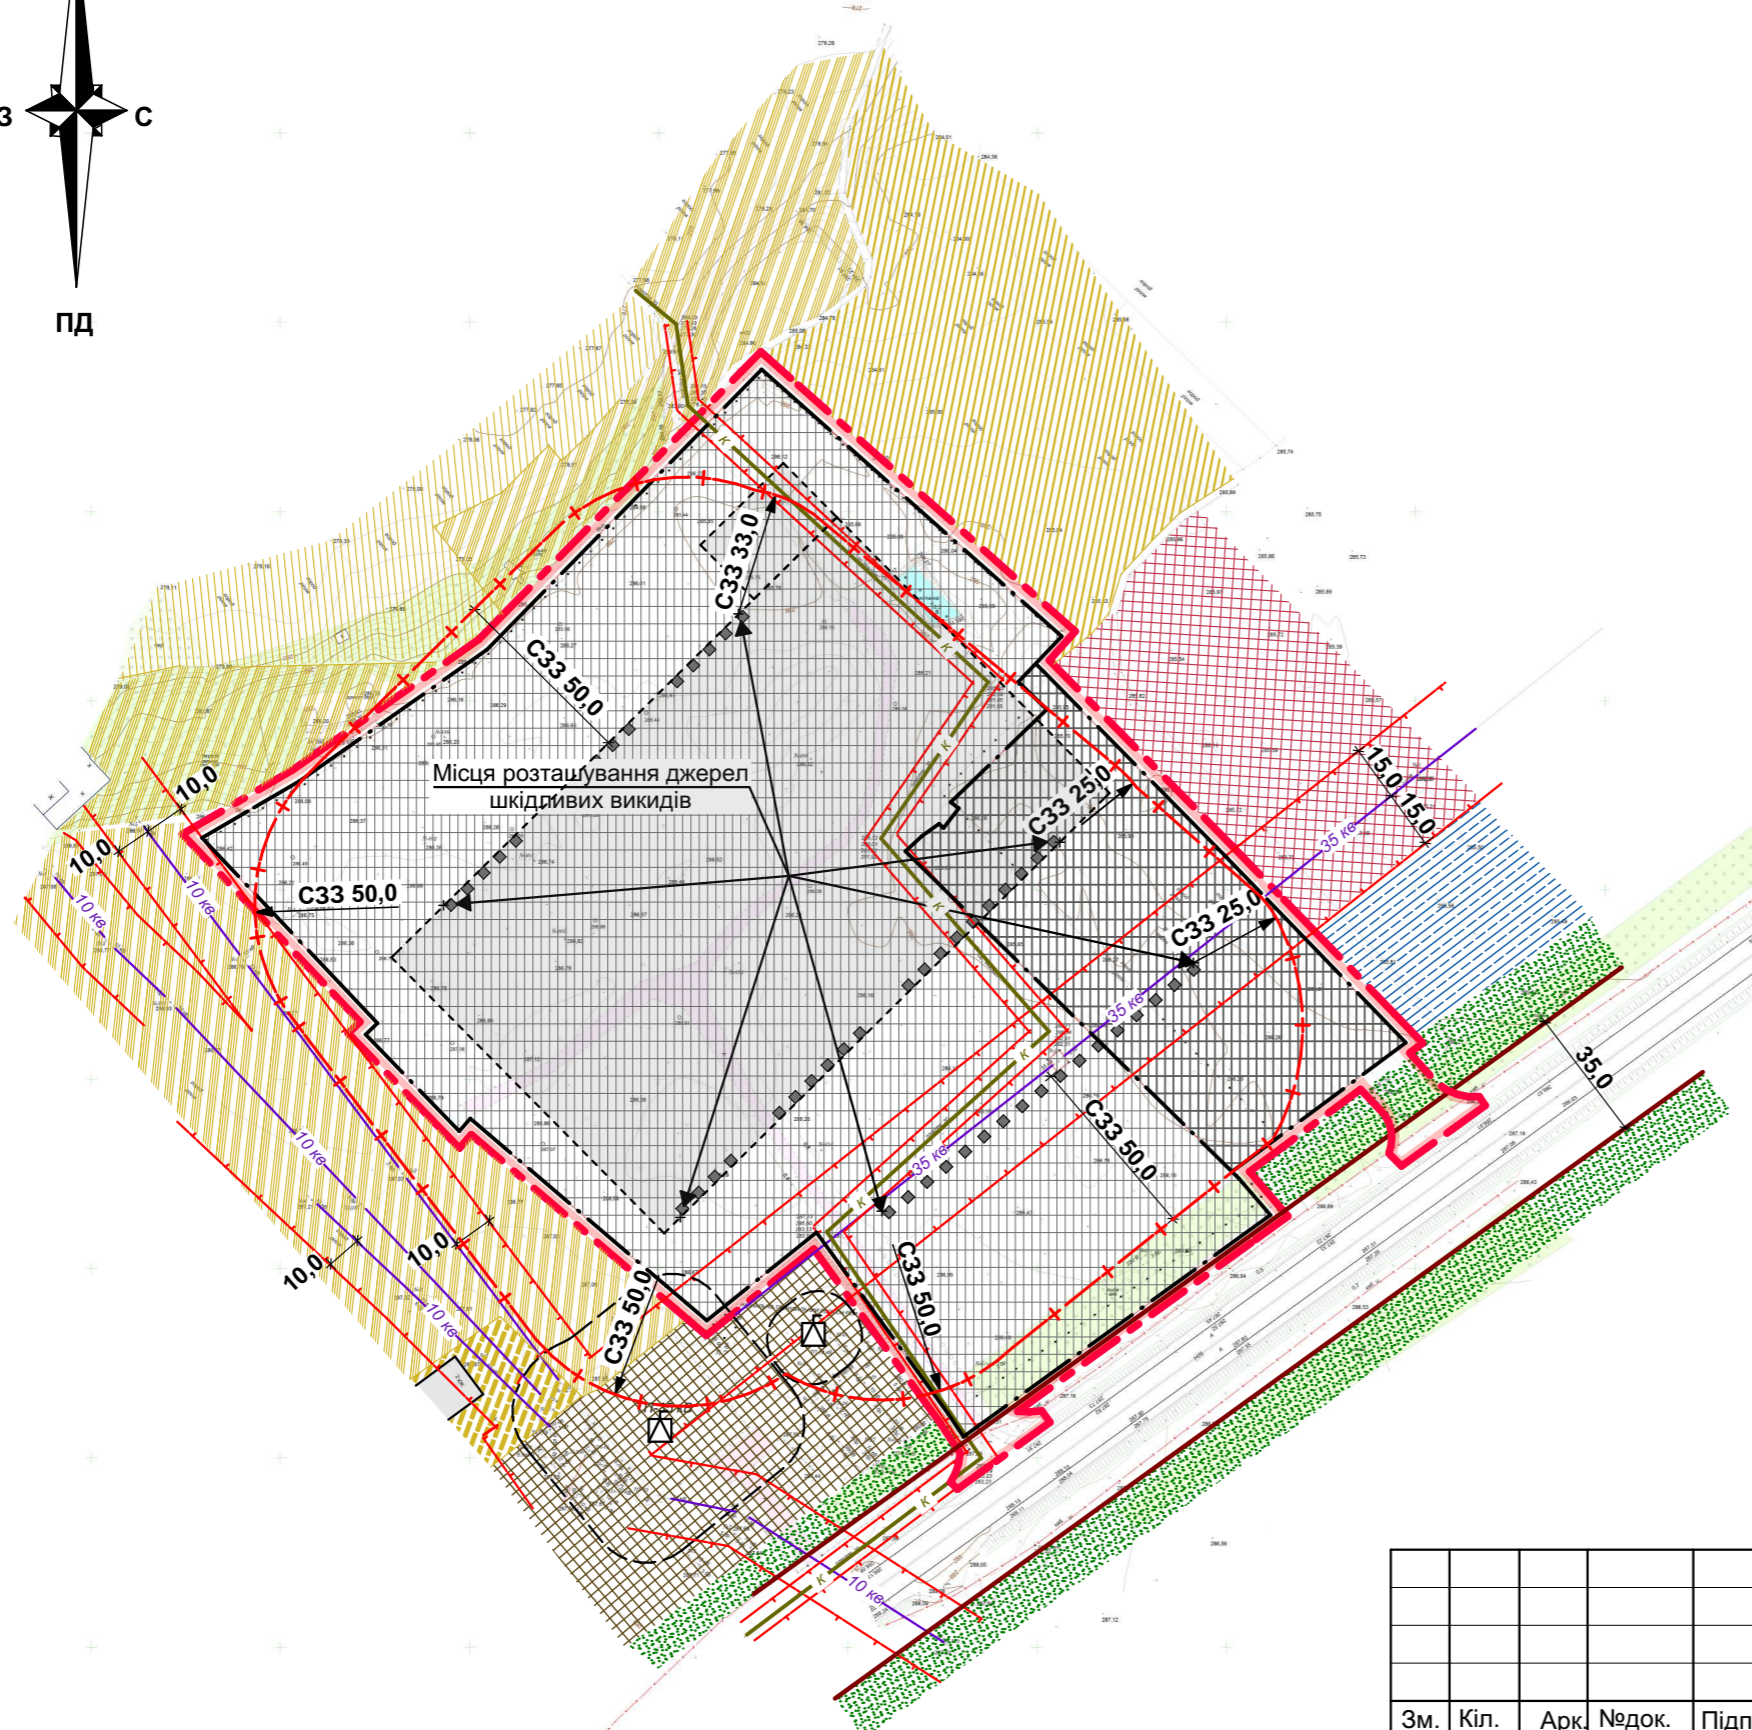

						290 - 21			
						Зміни до генерального плану, суміщені з детальним планом території для нового будівництва логістичного центру в селищі Лисець Лисецької селищної ради Івано-Франківського р-ну Івано-Франківської обл. на вул Січових Стрільців на приватних земельних ділянках (кадастровий № 2625855600:02:001:0380 площею 3,7459 га, кадастровий № 2625855600:02:001:0823 площею 0,7327).			
Зм.	Кіл.	Арк.	№ док.	Підпис	Дата	Зміни до генерального плану	Стадія	Аркуш	Аркушів
							ДПТ	3	10
Г А П		Микуляк О.В.				Проектний план та схема проектних обмежень у використанні земель на території змін до ГП. М 1:2000.	Підприємець Микуляк м. Івано-Франківськ		
Виконав		Попович І.В.							
Перевірив		Микуляк О.В.							
Н.контр		Дидич О. В.							

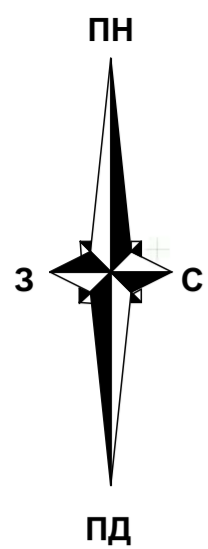


**Експлікація будівель та споруд :**

№ п/п	Найменування	Примітки
1	Трансформаторна підстанція потужністю 35 кВ	Існуюча
2	Трансформаторна підстанція потужністю 10 кВ	Існуюча

**Умовні позначення :**

- існ.    проєкт.
- межа території опрацювання ДПТ
  - межа ділянки
  - "червоні лінії" доріг та вулиць
  - територія громадського призначення
  - існуючі будівлі
  - дороги, проїзди
  - територія виробничого призначення
  - територія житлово-садибної забудови
  - територія сільгосподарського призначення
  - територія комунального призначення
  - територія зелених насаджень спеціального користування
  - трансформаторна підстанція
  - лінія ЛЕП 35 кВ повітряна
  - лінія ЛЕП 10 кВ повітряна
  - самопливна каналізаційна мережа
  - межа охоронної зони
  - протипожежна відстань

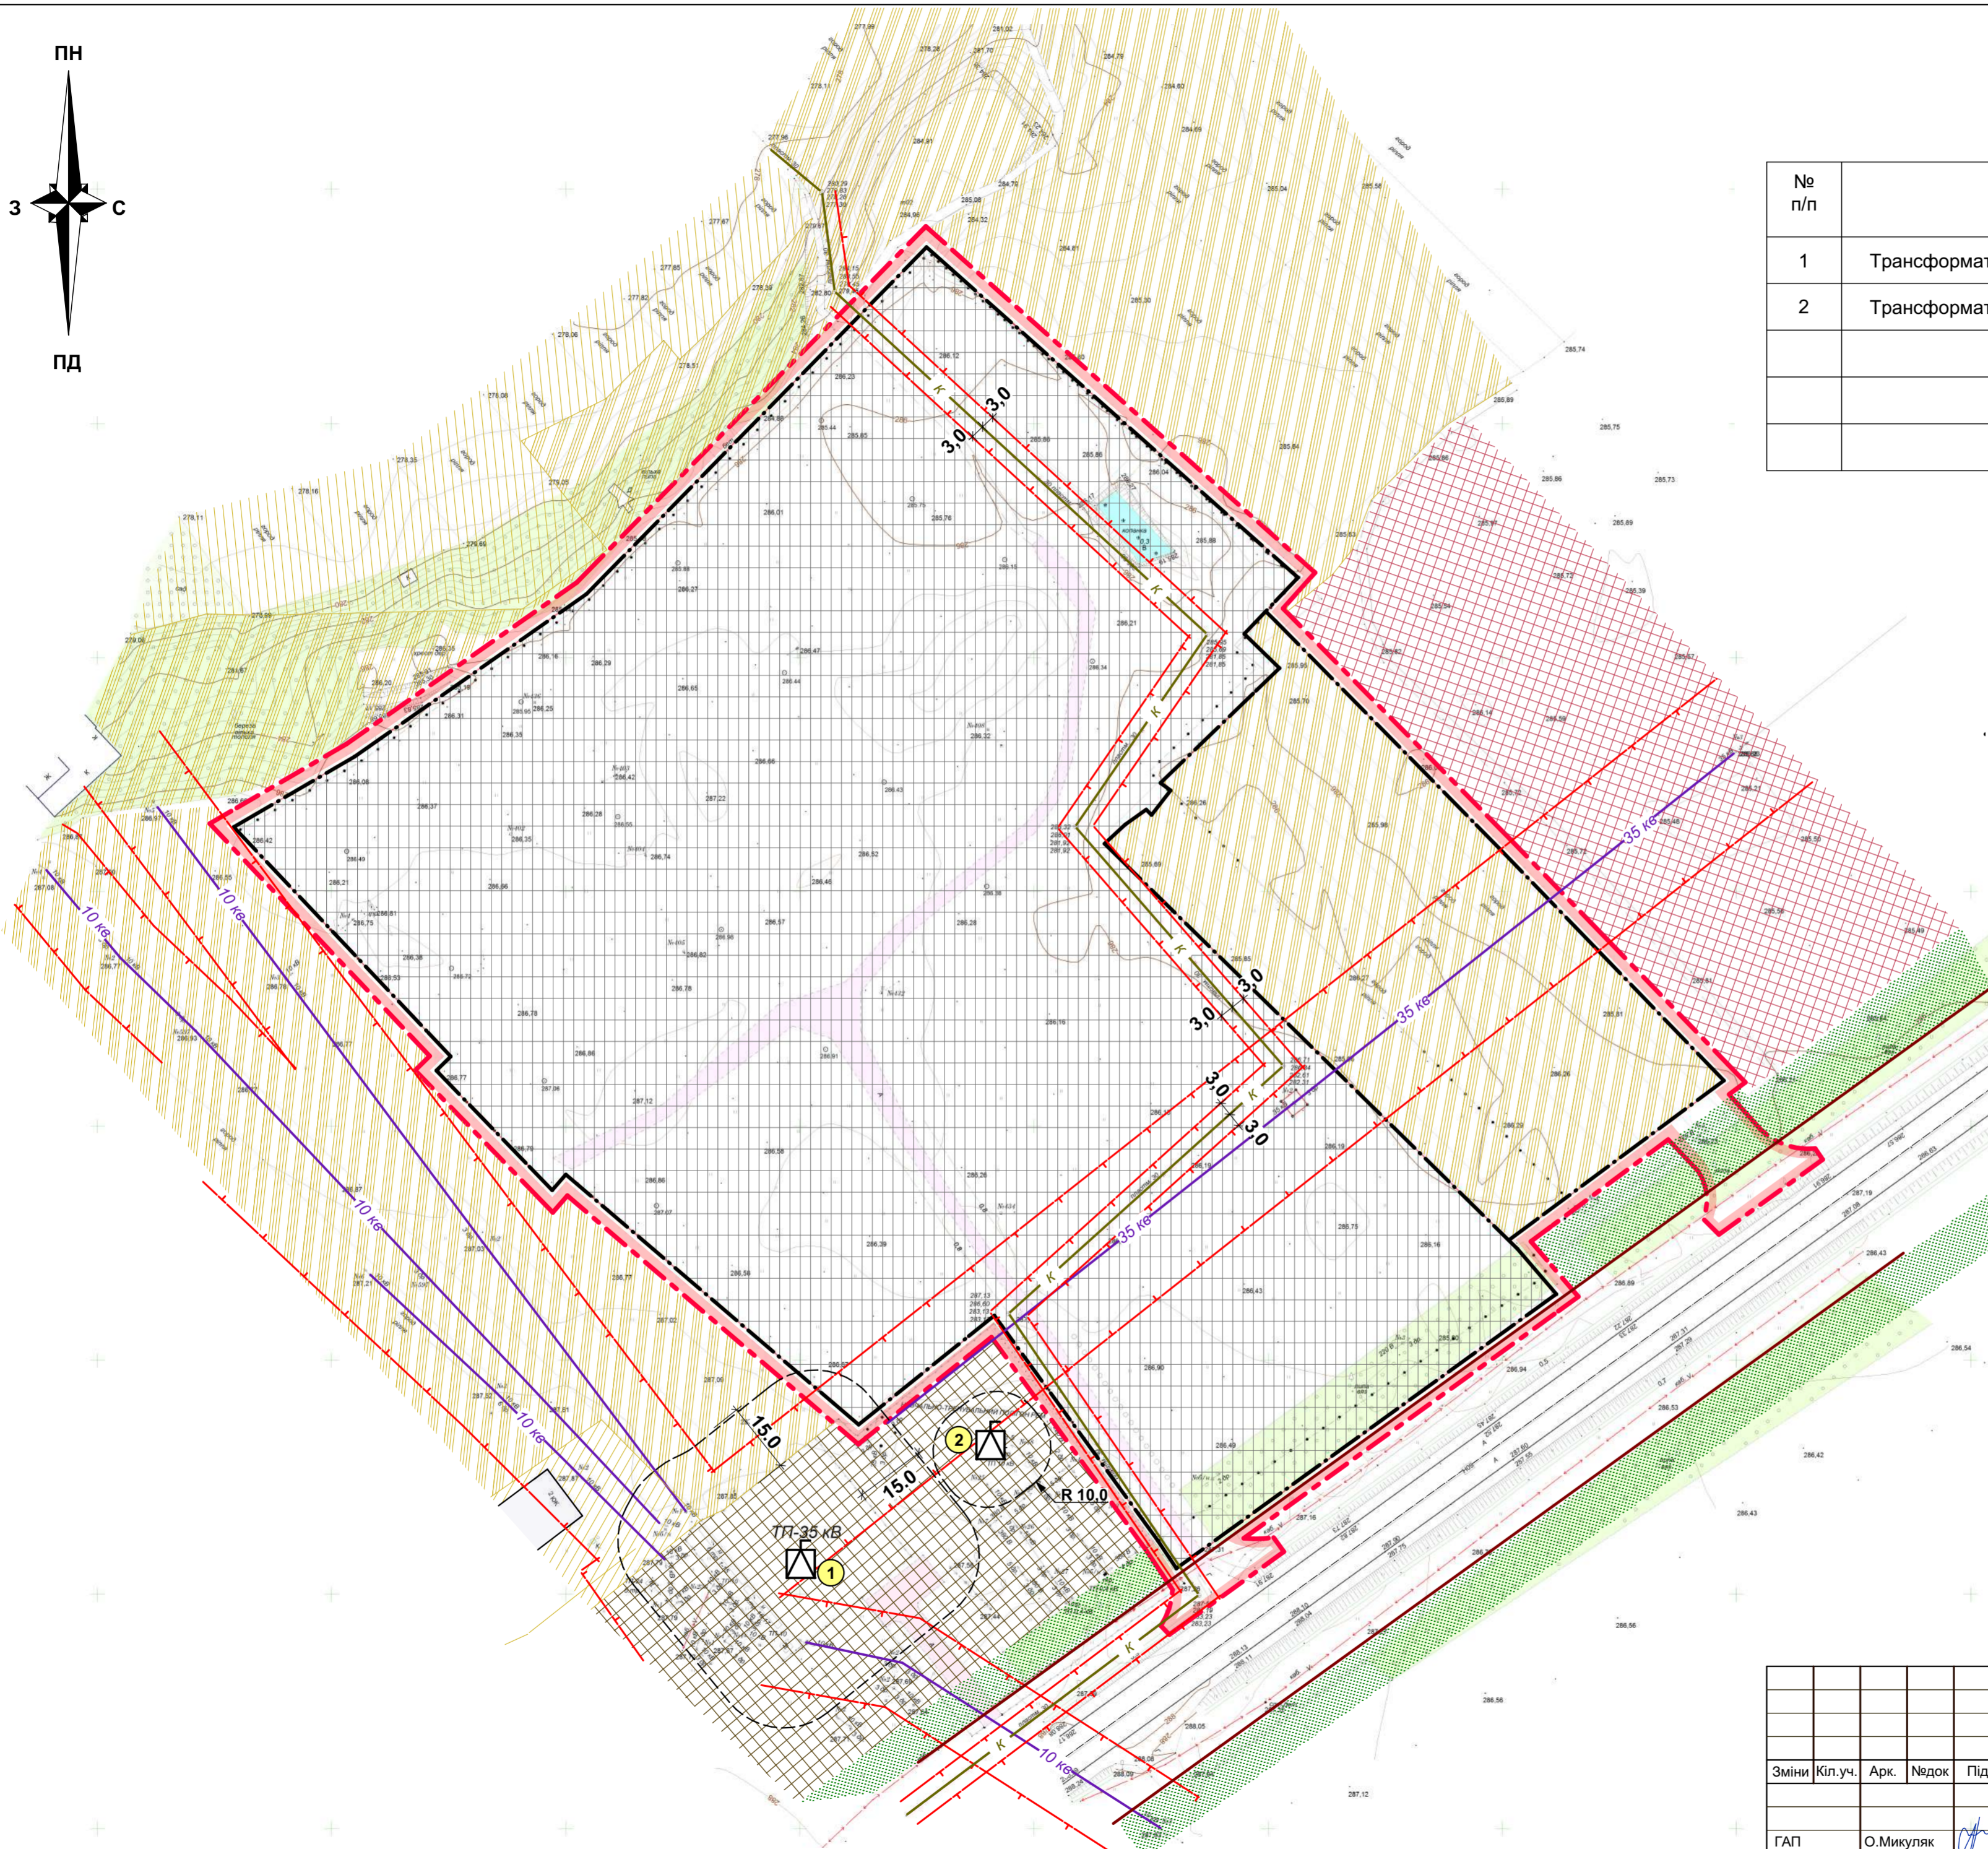



					290 - 21				
					Зміни до генерального плану, суміщені з детальним планом території для нового будівництва логістичного центру в селищі Лисець Лисецької селищної ради Івано-Франківського р-ну Івано-Франківської обл. на вул Січових Стрільців на приватних земельних ділянках (кадастровий № 2625855600:02:001:0380 площею 3,7459 га, кадастровий № 2625855600:02:001:0823 площею 0,7327).				
Зміни	Кіл.уч.	Арк.	Недок	Підпис	Дата	Детальний план території	Стадія	Аркуш	Аркушів
						ДПТ	4	10	
ГАП	О.Микуляк					Схема сучасного використання території та схема існуючих обмежень у використанні земель. М 1:1000.	ФОП О.Микуляк м.Івано-Франківськ		
Виконав	І.Попович								
Перевірив	О.Микуляк								
Н. контр.	О.Дидич								

### Експлікація будівель, споруд та майданчиків

№ п/п	Найменування	Примітки
1	Будівля логістичного центру	проект.
2	Адміністративно-побутовий корпус з їдальнею	проект.
3	Вбудована котельня	проект.
4	Водозабірні свердловина для госп.-побут. потреб	проект.
5	Прохідна з навісом	проект.
6	Прохідна з навісом	проект.
7	Трансформаторна підстанція	проект.
8	Дизель генератор	проект.
9	Пожежні резервуари	проект.
10	Насосна станція пожежогасіння	проект.
11	Водозабірні свердловина для технічних потреб	проект.
12	Очисні споруди побутової каналізації	проект.
13	Майданчик для ТПВ	проект.
14	Очисні споруди дощової каналізації	проект.
15	Склад - навіс	проект.
16	Майданчик для стоянки легкових автомобілів	проект.
17	Майданчик для стоянки вантажних автомобілів	проект.
18	Зона відпочинку	проект.


#### Умовні позначення :

існ.	проект.	
		- межа території опрацювання ДПТ
		- межа ділянки
		- "червоні лінії" доріг і вулиць
		- громадські будівлі
		- виробничі (складські) будівлі
		- дороги, проїзди
		- територія виробничого призначення
		- територія житлово-садибної забудови
		- територія житлової багатоквартирної забудови
		- територія сільськогосподарського призначення
		- територія комунального призначення
		- територія громадського призначення
		- територія транспортної інфраструктури
		- територія зелених насаджень спеціального користування
		- трансформаторна підстанція
		- водозабірні свердловина
		- межа охоронної зони
		- межа санітарно-захисної зони
		- протипожежна відстань

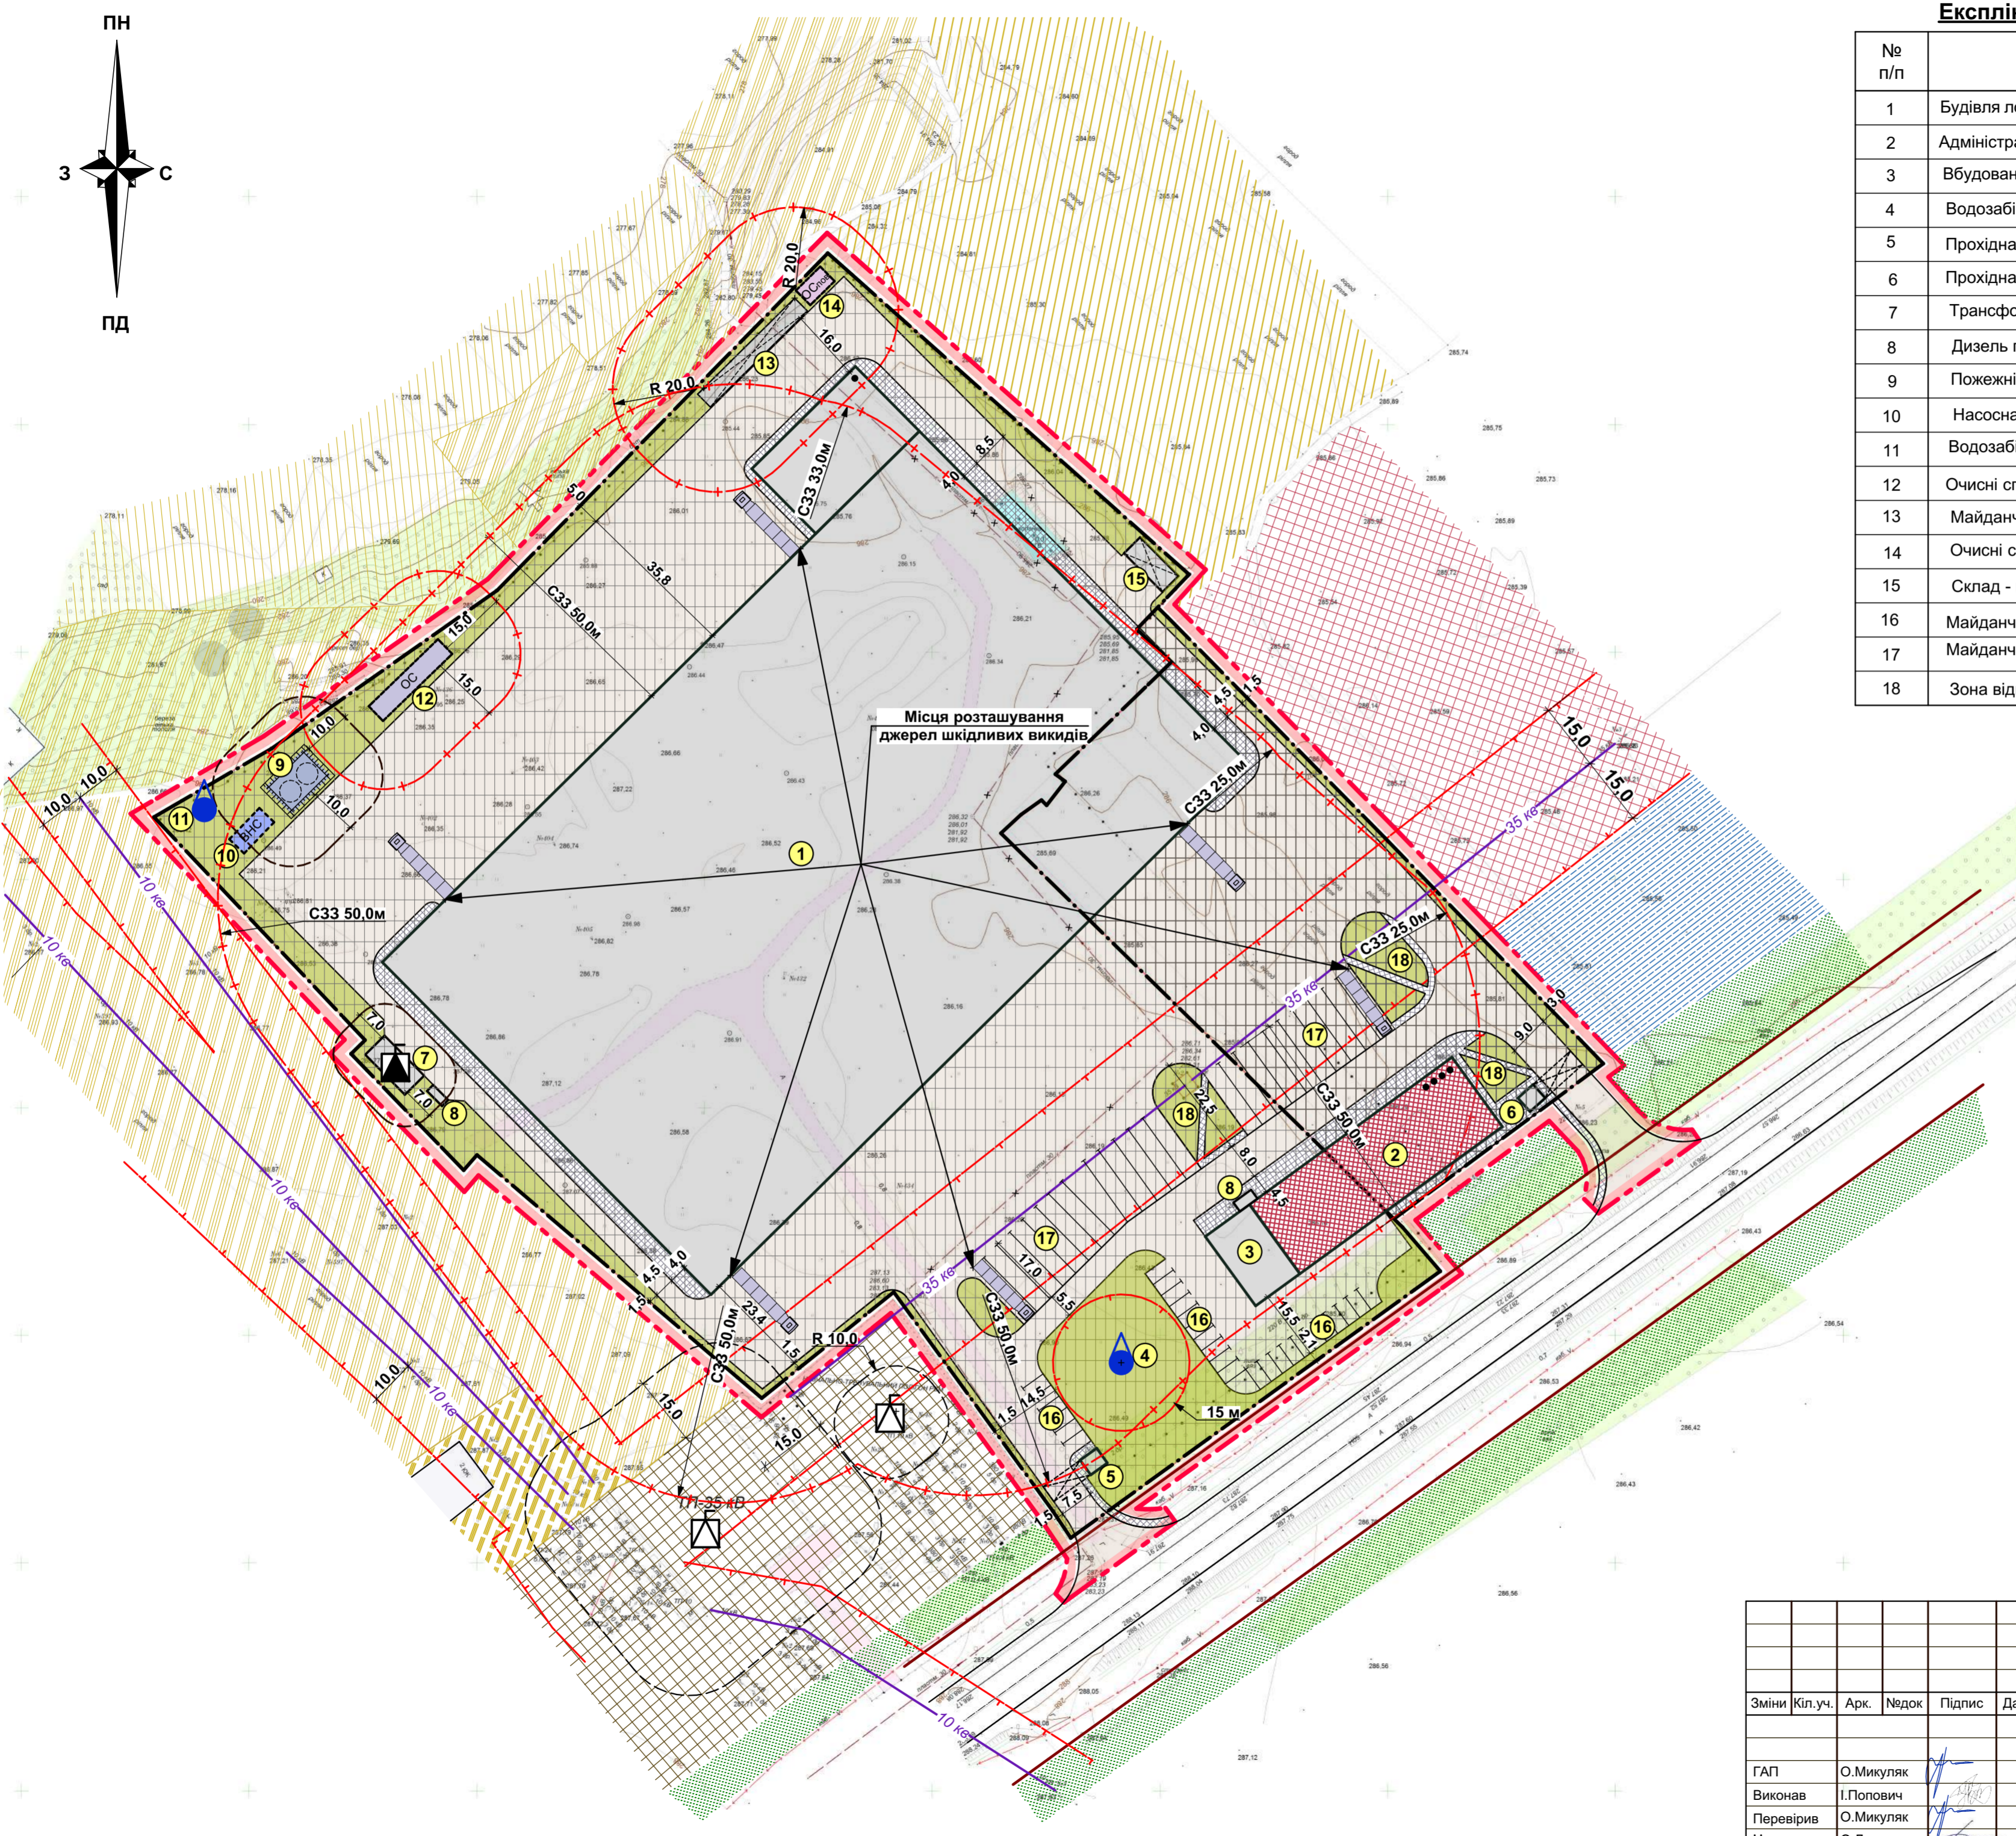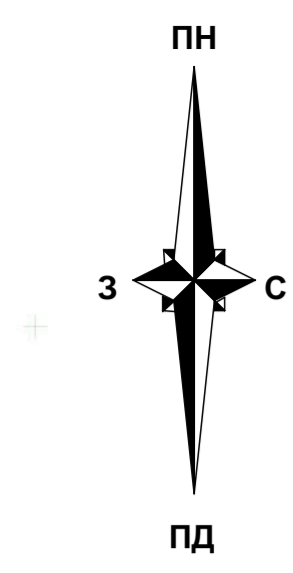

Місця розташування джерел шкідливих викидів

					290 - 21				
Зміни до генерального плану, суміщені з детальним планом території для нового будівництва логістичного центру в селищі Лисець Лисецької селищної ради Івано-Франківського р-ну Івано-Франківської обл. на вул Січових Стрільців на приватних земельних ділянках (кадастровий № 2625855600:02:001:0380 площею 3,7459 га, кадастровий № 2625855600:02:001:0823 площею 0,7327).									
Зміни	Кіл.уч.	Арк.	Недок	Підпис	Дата	Детальний план території	Стадія	Аркуш	Аркушів
							ДПТ	5	10
ГАП	О.Микуляк					Проектний план та схема проектних обмежень у використанні земель. План червоних ліній. М 1:1000.	ФОП О.Микуляк м.Івано-Франківськ		
Виконав	І.Попович								
Перевірив	О.Микуляк								
Н. контр.	О.Дидич								

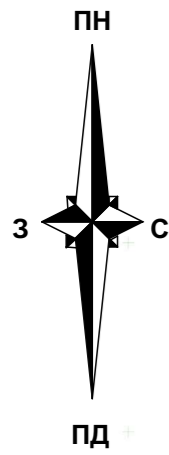

**Умовні позначення :**

- |             |                |   |
|-------------|----------------|---|
| <i>існ.</i> | <i>проект.</i> |   |
|             |                | - межа території опрацювання ДПТ  |
|             |                | - межа ділянки  |
|             |                | - територія логістичних центрів, складів та баз                         |
|             |                | - територія житлової садибної забудови                                  |
|             |                | - територія сільськогосподарських угідь (не меліорована)                |
|             |                | - територія громадського призначення для розташування закладів торгівлі |
|             |                | - зона енергетичної інфраструктури                                      |
|             |                | - територія транспортної інфраструктури (АЗС, СТО і т.п.) перспективна  |
|             |                | - територія вулиць та доріг   |
|             |                | - територія зелених насаджень спеціального призначення                  |



**Класифікатор видів функціонального призначення території та їх співвідношення з видами цільового призначення земельних ділянок**

Код функціонального призначення території	Назва виду функціонального призначення території	Код згідно Класифікатора видів цільового призначення	
		Переважаючі (основні) види	Супутні види
	Території логістичних центрів складів та баз.	11.02; 12.08; 13.02	03.07; 03.08; 03.14; 04.10; 05.01; 11.04; 11.07; 12.13; 13.01; 13.03; 14.02
	Території логістичних центрів складів та баз.	11.02; 12.08; 13.02	03.07; 03.08; 03.14; 04.10; 05.01; 11.04; 11.07; 12.13; 13.01; 13.03; 14.02

						290 - 21			
						Зміни до генерального плану, суміщені з детальним планом території для нового будівництва логістичного центру в селищі Лисець Лисецької селищної ради Івано-Франківського р-ну Івано-Франківської обл. на вул Січових Стрільців на приватних земельних ділянках (кадастровий № 2625855600:02:001:0380 площею 3,7459 га, кадастровий № 2625855600:02:001:0823 площею 0,7327).			
Зм.	Кіл.	Арк.	Недок.	Підпис	Дата		Стадія	Аркуш	Аркушів
							ДПТ	6	10
Г А П		Микуляк О.В.				План функціонального зонування території. М 1:2000.	Підпріємець Микуляк м. Івано-Франківськ		
Виконав		Попович І.В.							
Перевірив		Микуляк О.В.							
Н.контр		Дидич О. В.							

**Експлікація будівель, споруд та майданчиків**

№ п/п	Найменування	Примітки
1	Будівля логістичного центру	проект.
2	Адміністративно-побутовий корпус з їдальнею	проект.
3	Вбудована котельня	проект.
4	Водозабірна свердловина для госп.-побут. потреб	проект.
5	Прохідна з навісом	проект.
6	Прохідна з навісом	проект.
7	Трансформаторна підстанція	проект.
8	Дизель генератор	проект.
9	Пожежні резервуари	проект.
10	Насосна станція пожежогасіння	проект.
11	Водозабірна свердловина для технічних потреб	проект.
12	Очисні споруди побутової каналізації	проект.
13	Майданчик для ТПВ	проект.
14	Очисні споруди дощової каналізації	проект.
15	Склад - навіс	проект.
16	Майданчик для стоянки легкових автомобілів	проект.
17	Майданчик для стоянки вантажних автомобілів	проект.
18	Зона відпочинку	проект.

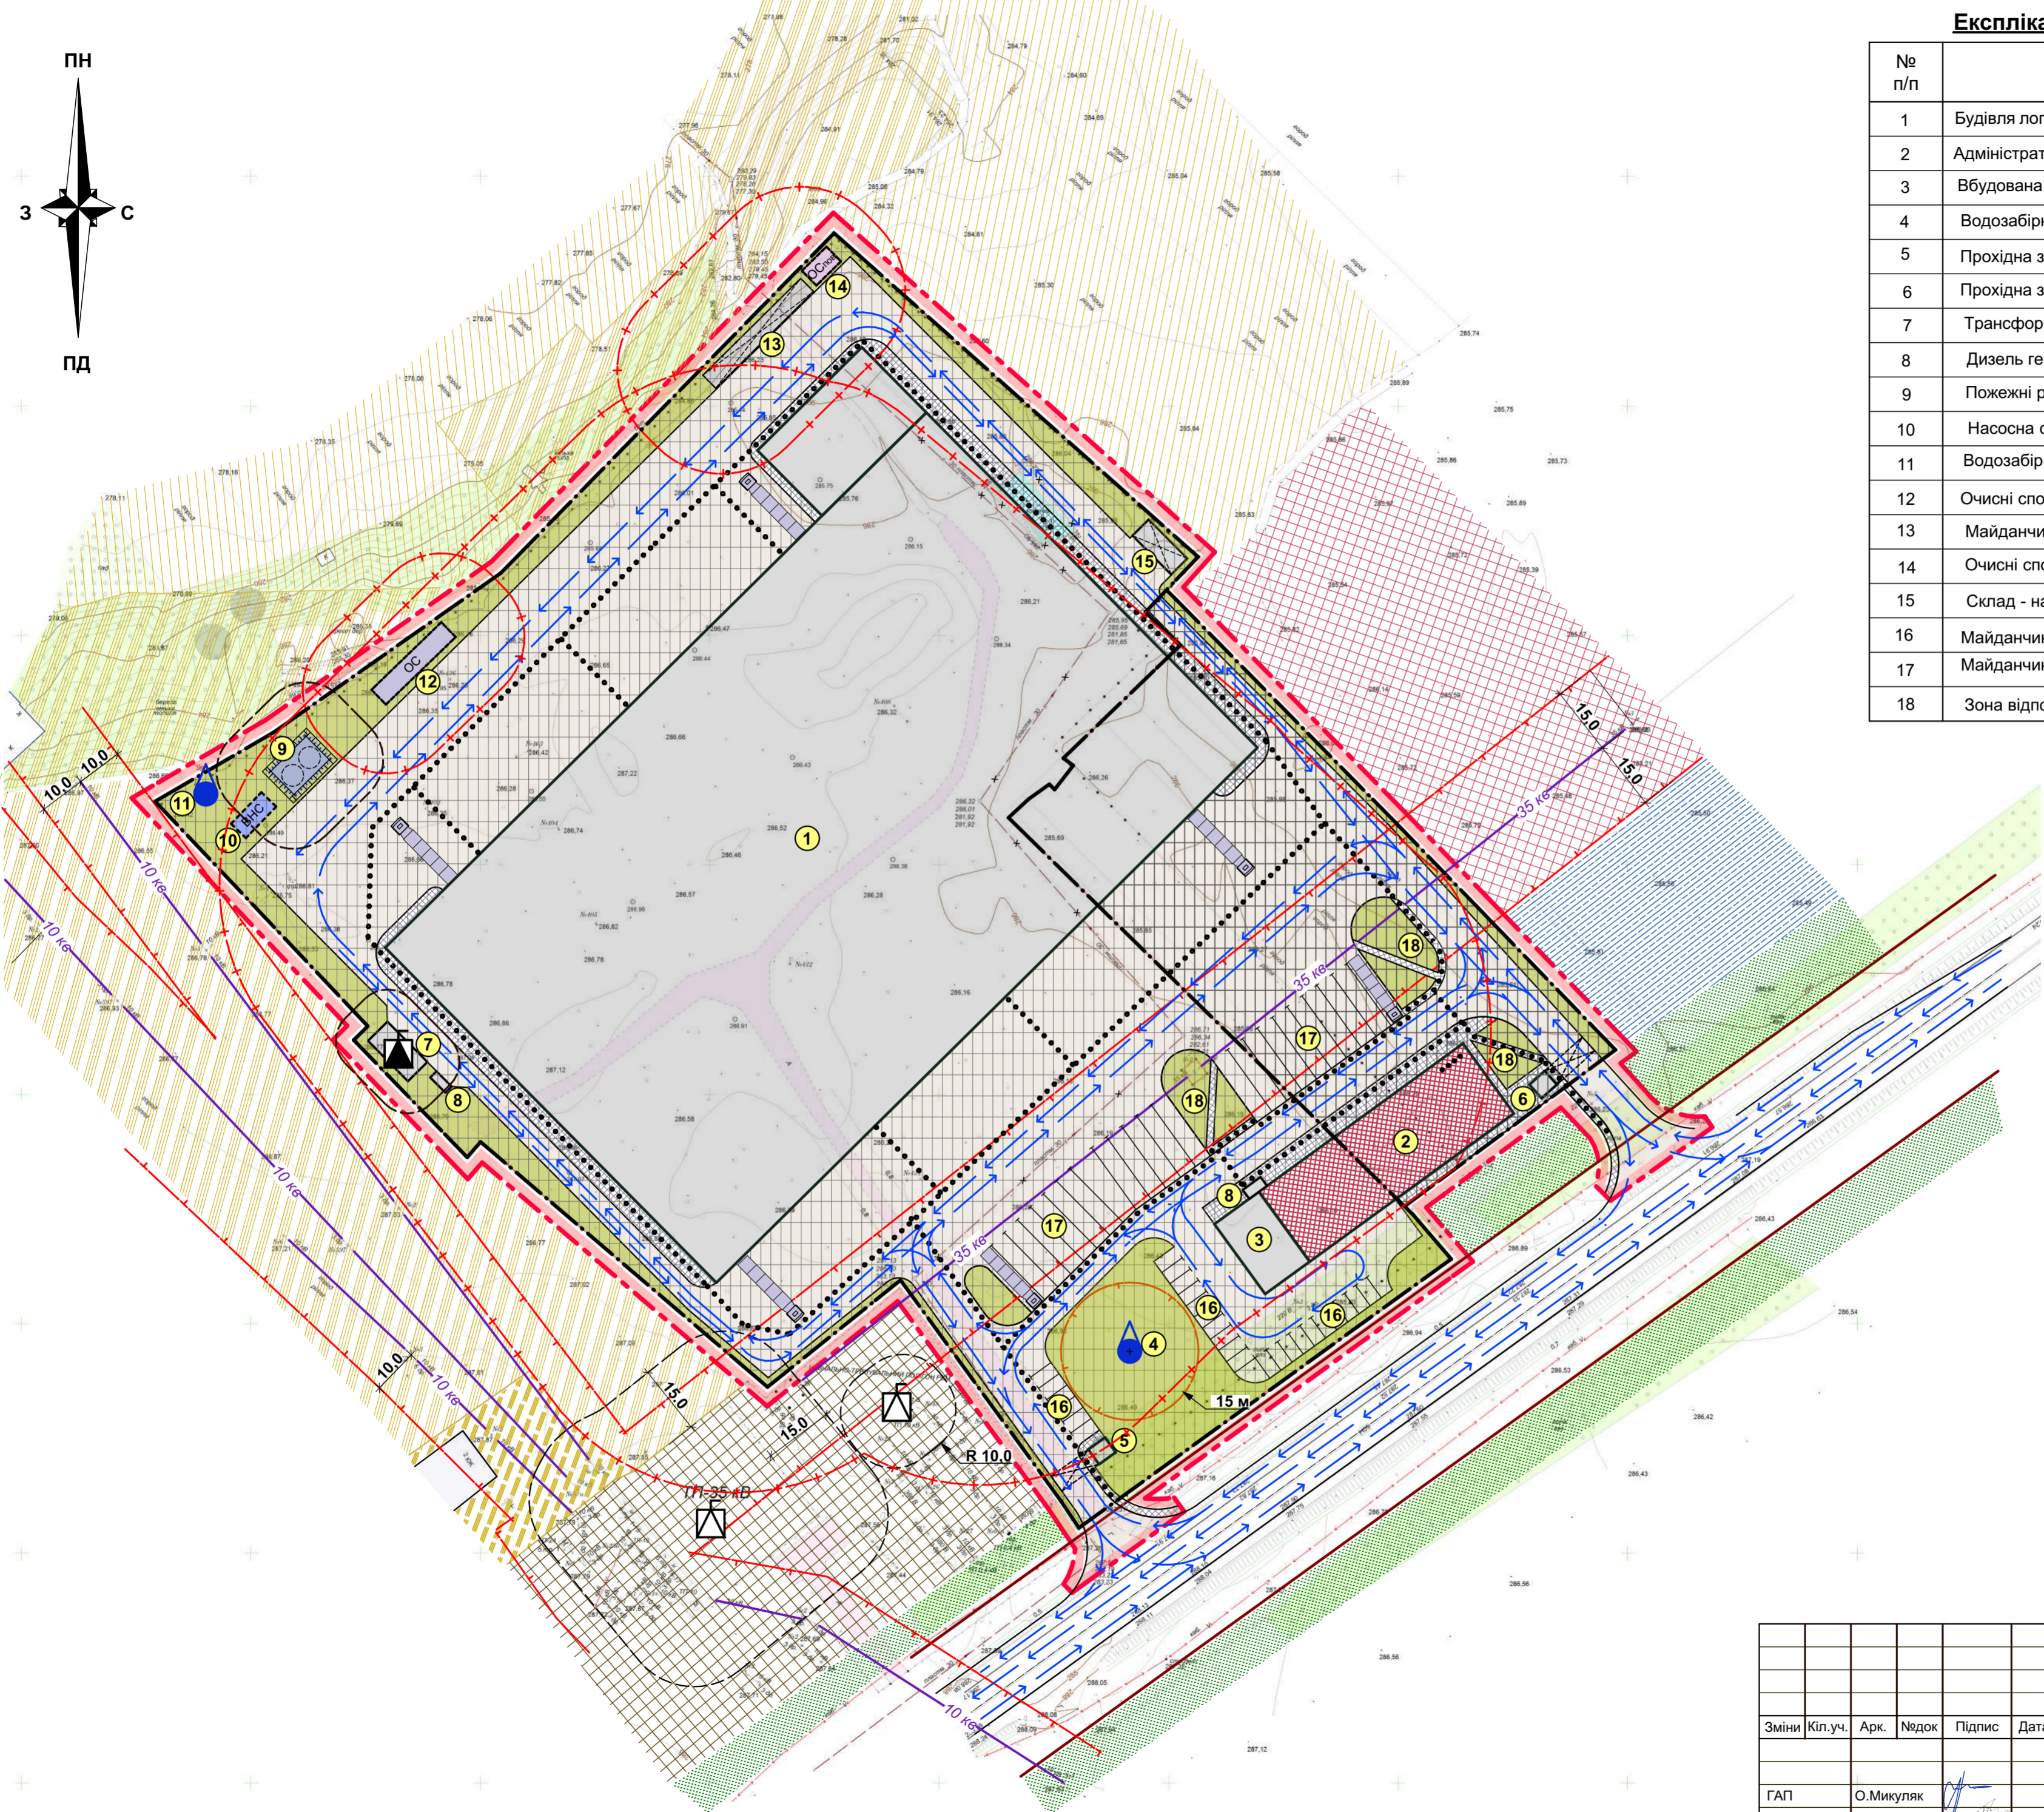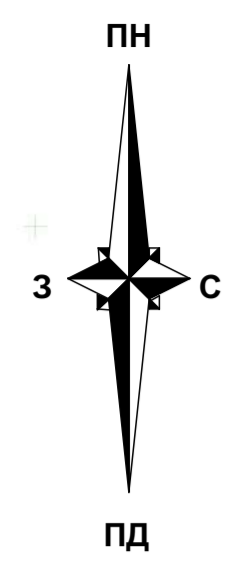


**Умовні позначення :**

- |      |         |   |
|------|---------|---|
| існ. | проект. |   |
|      | -       | межа території опрацювання ДПТ                        |
|      | -       | межа ділянки  |
|      | -       | "червоні лінії" доріг і вулиць                        |
|      | -       | громадські будівлі                                    |
|      | -       | виробничі (складські) будівлі                         |
|      | -       | дороги, проїзди                                       |
|      | -       | територія виробничого призначення                     |
|      | -       | територія житлово-садибної забудови                   |
|      | -       | територія житлової багатоквартирної забудови          |
|      | -       | територія сільськогосподарського призначення          |
|      | -       | територія комунального призначення                    |
|      | -       | територія громадського призначення                    |
|      | -       | територія транспортної інфраструктури                 |
|      | -       | територія зелених насаджень спеціального користування |
|      | -       | межа охоронної зони                                   |
|      | -       | межа санітарно-захисної зони                          |
|      | -       | напрямок руху автотранспорту                          |
|      | -       | напрямок руху пішоходів                               |

					290 - 21		
Зміни до генерального плану, суміщені з детальним планом території для нового будівництва логістичного центру в селищі Лисець Лисецької селищної ради Івано-Франківського р-ну Івано-Франківської обл. на вул Січових Стрільців на приватних земельних ділянках (кадастровий № 2625855600:02:001:0380 площею 3,7459 га, кадастровий № 2625855600:02:001:0823 площею 0,7327).							
Зміни	Кіл.уч.	Арк.	Недок	Підпис	Дата	Детальний план території	
						Стадія	Аркуш
						ДПТ	7
							Аркушів
							10
ГАП						О.Микуляк	
Виконав						І.Попович	
Перевірив						О.Микуляк	
Н. контр.						О.Дидич	
Схема руху транспорту та пішоходів, М 1:1000						ФОП О.Микуляк м.Івано-Франківськ	

**Експлікація будівель, споруд та майданчиків**

№ п/п	Найменування	Примітки
1	Будівля логістичного центру	проект.
2	Адміністративно-побутовий корпус з їдальнею	проект.
3	Вбудована котельня	проект.
4	Водозабірنا свердловина для госп.-побут. потреб	проект.
5	Прохідна з навісом	проект.
6	Прохідна з навісом	проект.
7	Трансформаторна підстанція	проект.
8	Дизель генератор	проект.
9	Пожежні резервуари	проект.
10	Насосна станція пожежогасіння	проект.
11	Водозабірна свердловина для технічних потреб	проект.
12	Очисні споруди побутової каналізації	проект.
13	Майданчик для ТПВ	проект.
14	Очисні споруди дощової каналізації	проект.
15	Склад - навіс	проект.
16	Майданчик для стоянки легкових автомобілів	проект.
17	Майданчик для стоянки вантажних автомобілів	проект.
18	Зона відпочинку	проект.

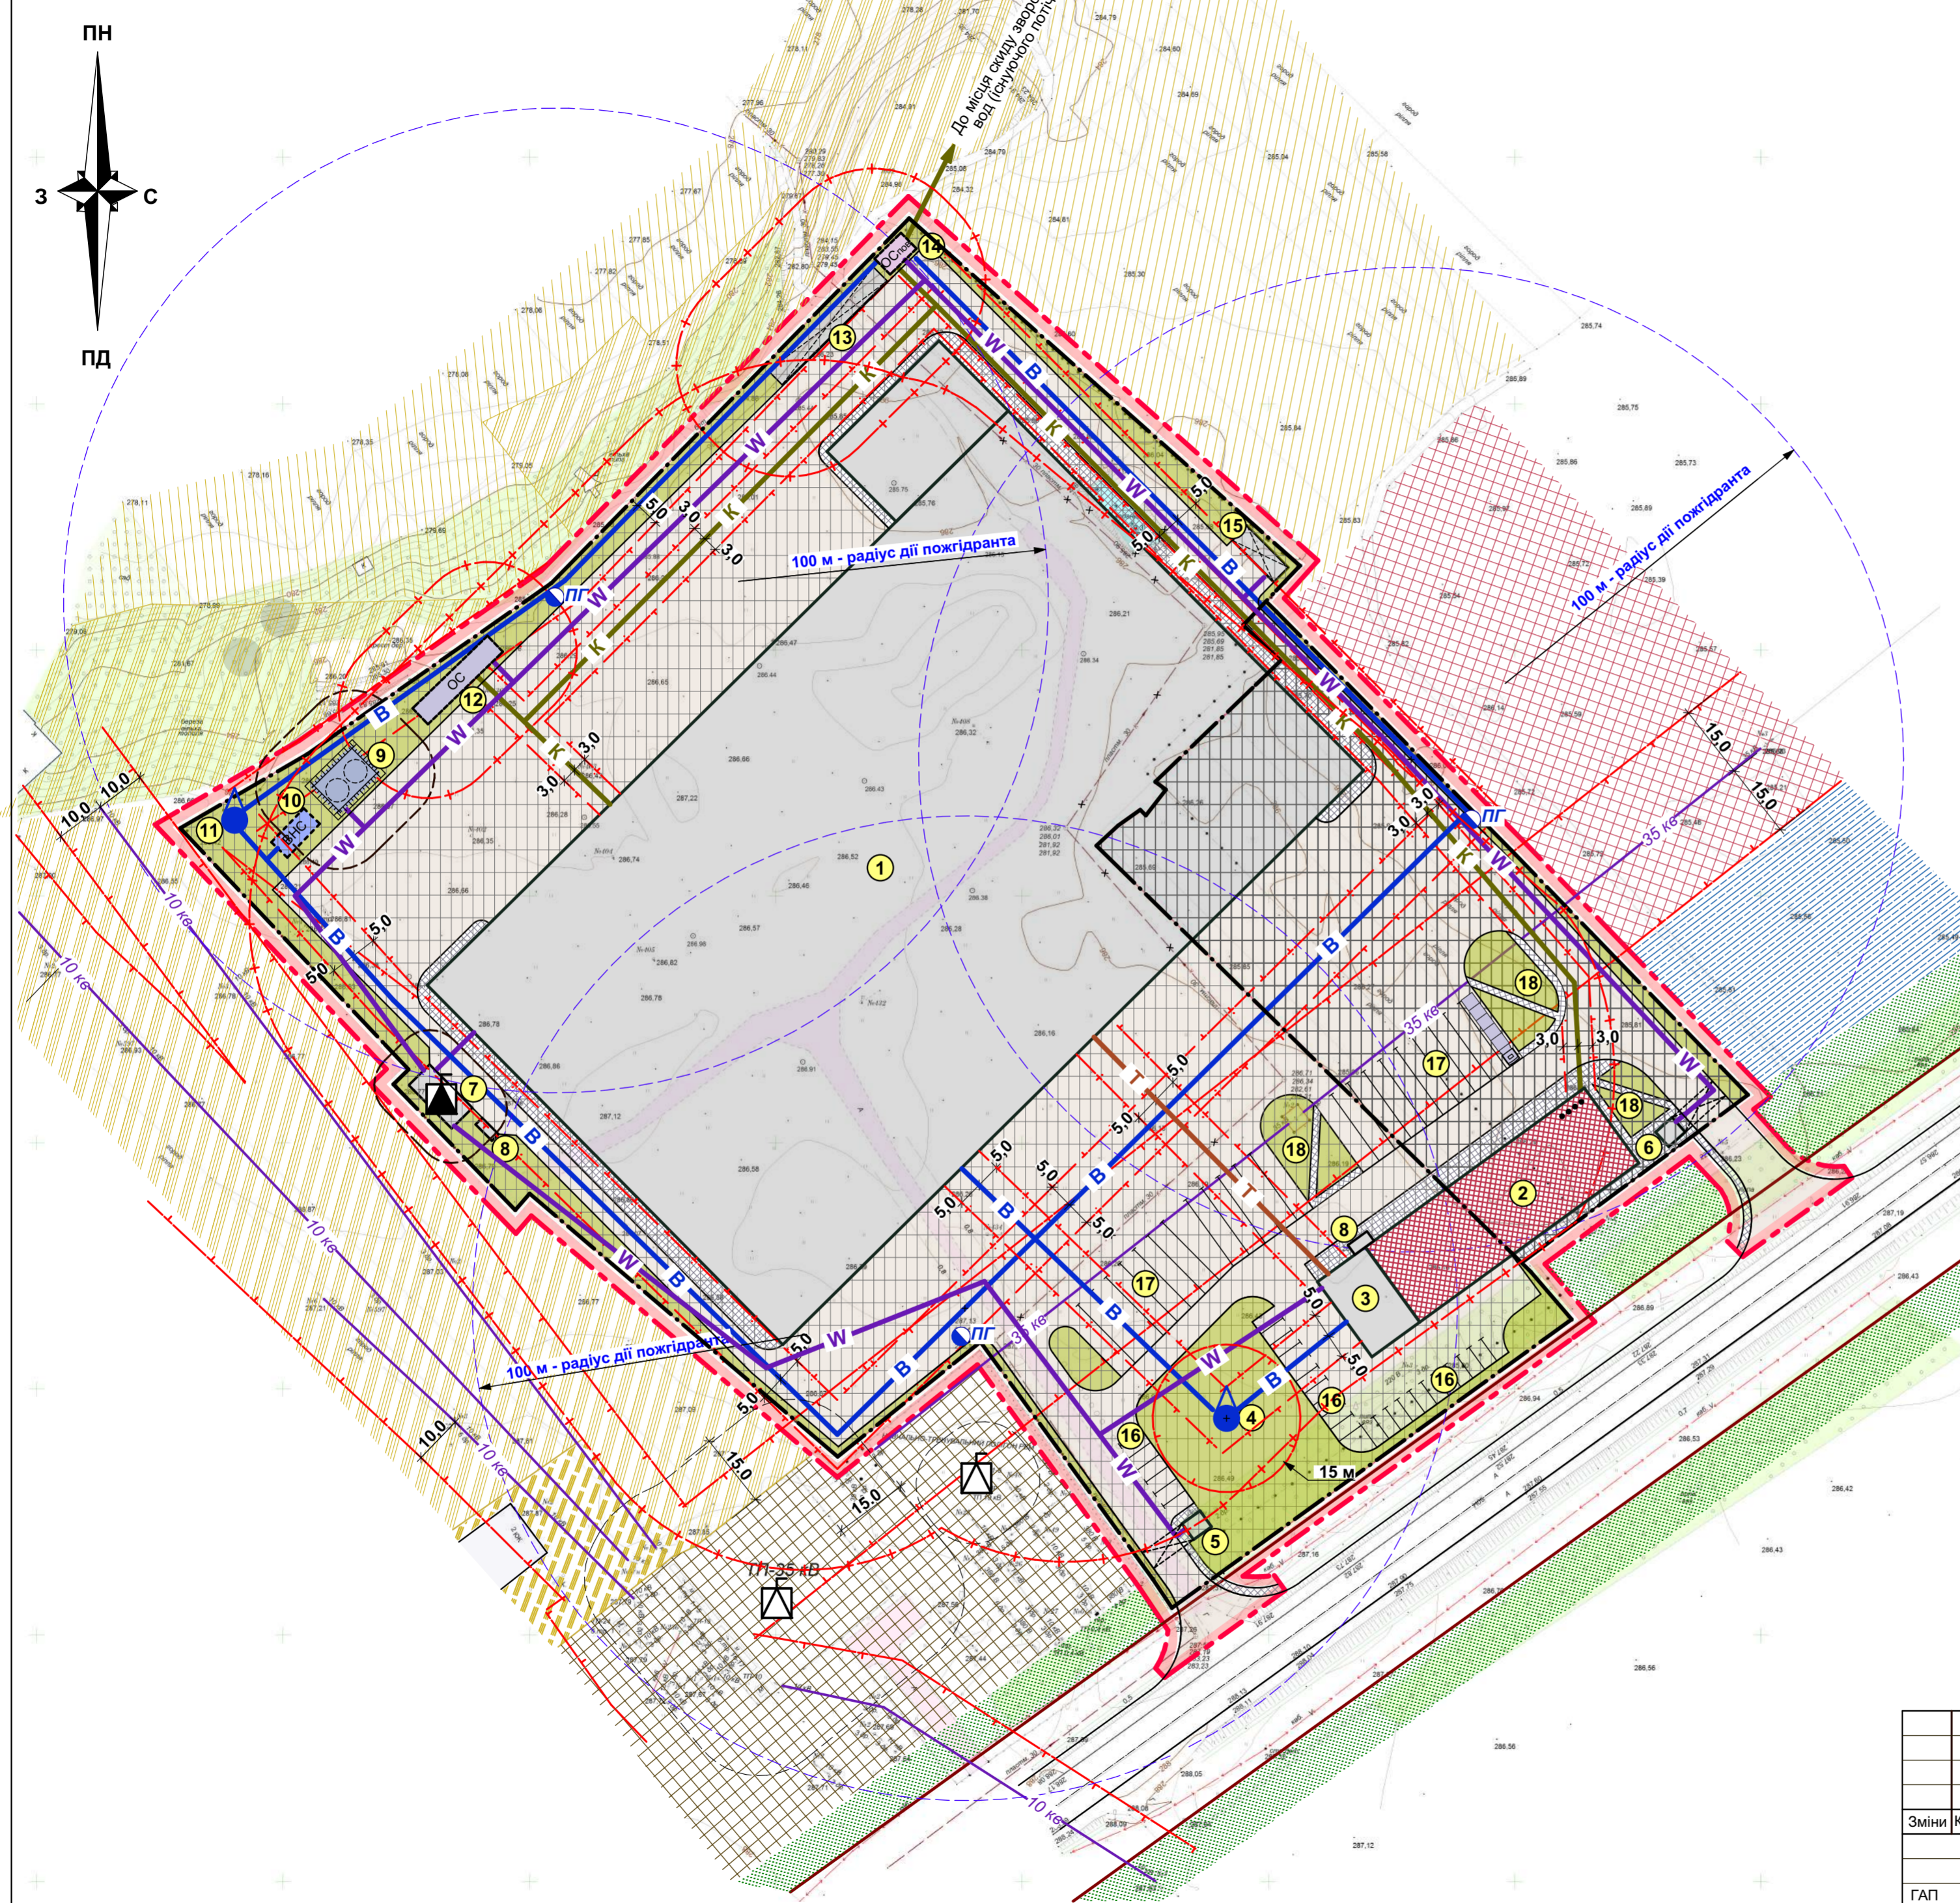

**Умовні позначення :**

- |      |         |  |
|------|---------|--|
| існ. | проект. |  |
|      |         | - межа території опрацювання ДПТ               |
|      |         | - межа ділянки                                 |
|      |         | - громадські будівлі                           |
|      |         | - виробничі (складські) будівлі                |
|      |         | - територія виробничого призначення            |
|      |         | - територія житлово-садибної забудови          |
|      |         | - територія житлової багатоквартирної забудови |
|      |         | - територія сільськогосподарського призначення |
|      |         | - територія громадського призначення           |
|      |         | - територія транспортної інфраструктури        |
|      |         | - трансформаторна підстанція                   |
|      |         | - водозабірна свердловина                      |
|      |         | - пожежний гідрант                             |
|      |         | - межа охоронної зони                          |
|      |         | - межа санітарно-захисної зони                 |
|      |         | - кабельна лінія електропередач 0,4 кВ         |
|      |         | - водопровід проектний                         |
|      |         | - каналізація проектна                         |
|      |         | - тепла мережа проектна                        |

					290 - 21				
Зміни до генерального плану, суміщені з детальним планом території для нового будівництва логістичного центру в селищі Лисець Лисецької селищної ради Івано-Франківського р-ну Івано-Франківської обл. на вул Січових Стрільців на приватних земельних ділянках (кадастровий № 2625855600.02:001:0380 площею 3,7459 га, кадастровий № 2625855600.02:001:0823 площею 0,7327).									
Зміни	Кіл.уч.	Арк.	Недок	Підпис	Дата	Детальний план території	Стадія	Аркуш	Аркушів
							ДПТ	8	10
ГАП	О.Микуляк					Схема інженерного забезпечення території. М 1:1000	ФОП О.Микуляк м.Івано-Франківськ		
Виконав	І.Попович								
Перевірив	О.Микуляк								
Н. контр.	О.Дидич								





**Експлікація будівель, споруд та майданчиків**

№ п/п	Найменування	Примітки
1	Будівля логістичного центру	проект.
2	Адміністративно-побутовий корпус з їдальнею	проект.
3	Вбудована котельня	проект.
4	Водозабірна свердловина для госп.-побут. потреб	проект.
5	Прохідна з навісом	проект.
6	Прохідна з навісом	проект.
7	Трансформаторна підстанція	проект.
8	Дизель генератор	проект.
9	Пожежні резервуари	проект.
10	Насосна станція пожежогасіння	проект.
11	Водозабірна свердловина для технічних потреб	проект.
12	Очисні споруди побутової каналізації	проект.
13	Майданчик для ТПВ	проект.
14	Очисні споруди дощової каналізації	проект.
15	Склад - навіс	проект.
16	Майданчик для стоянки легкових автомобілів	проект.
17	Майданчик для стоянки вантажних автомобілів	проект.
18	Зона відпочинку	проект.


**Умовні позначення :**

існ.	проект.	
	-	межа території опрацювання ДПТ
	-	межа ділянки
	-	"червоні лінії" доріг і вулиць
	-	громадські будівлі
	-	виробничі (складські) будівлі
	-	дороги, проїзди
	-	територія виробничого призначення
	-	територія житлово-садибної забудови
	-	територія житлової багатоквартирної забудови
	-	територія сільськогосподарського призначення
	-	територія комунального призначення
	-	територія громадського призначення
	-	територія транспортної інфраструктури
	-	територія зелених насаджень спеціального користування
	-	межа охоронної зони
	-	межа санітарно-захисної зони
	-	проектована відмітка рельєфу/ існуюча відмітка рельєфу
	-	ухил ділянки /довжина ділянки

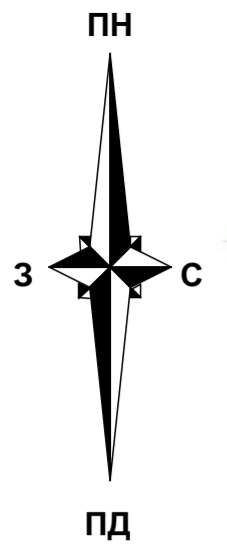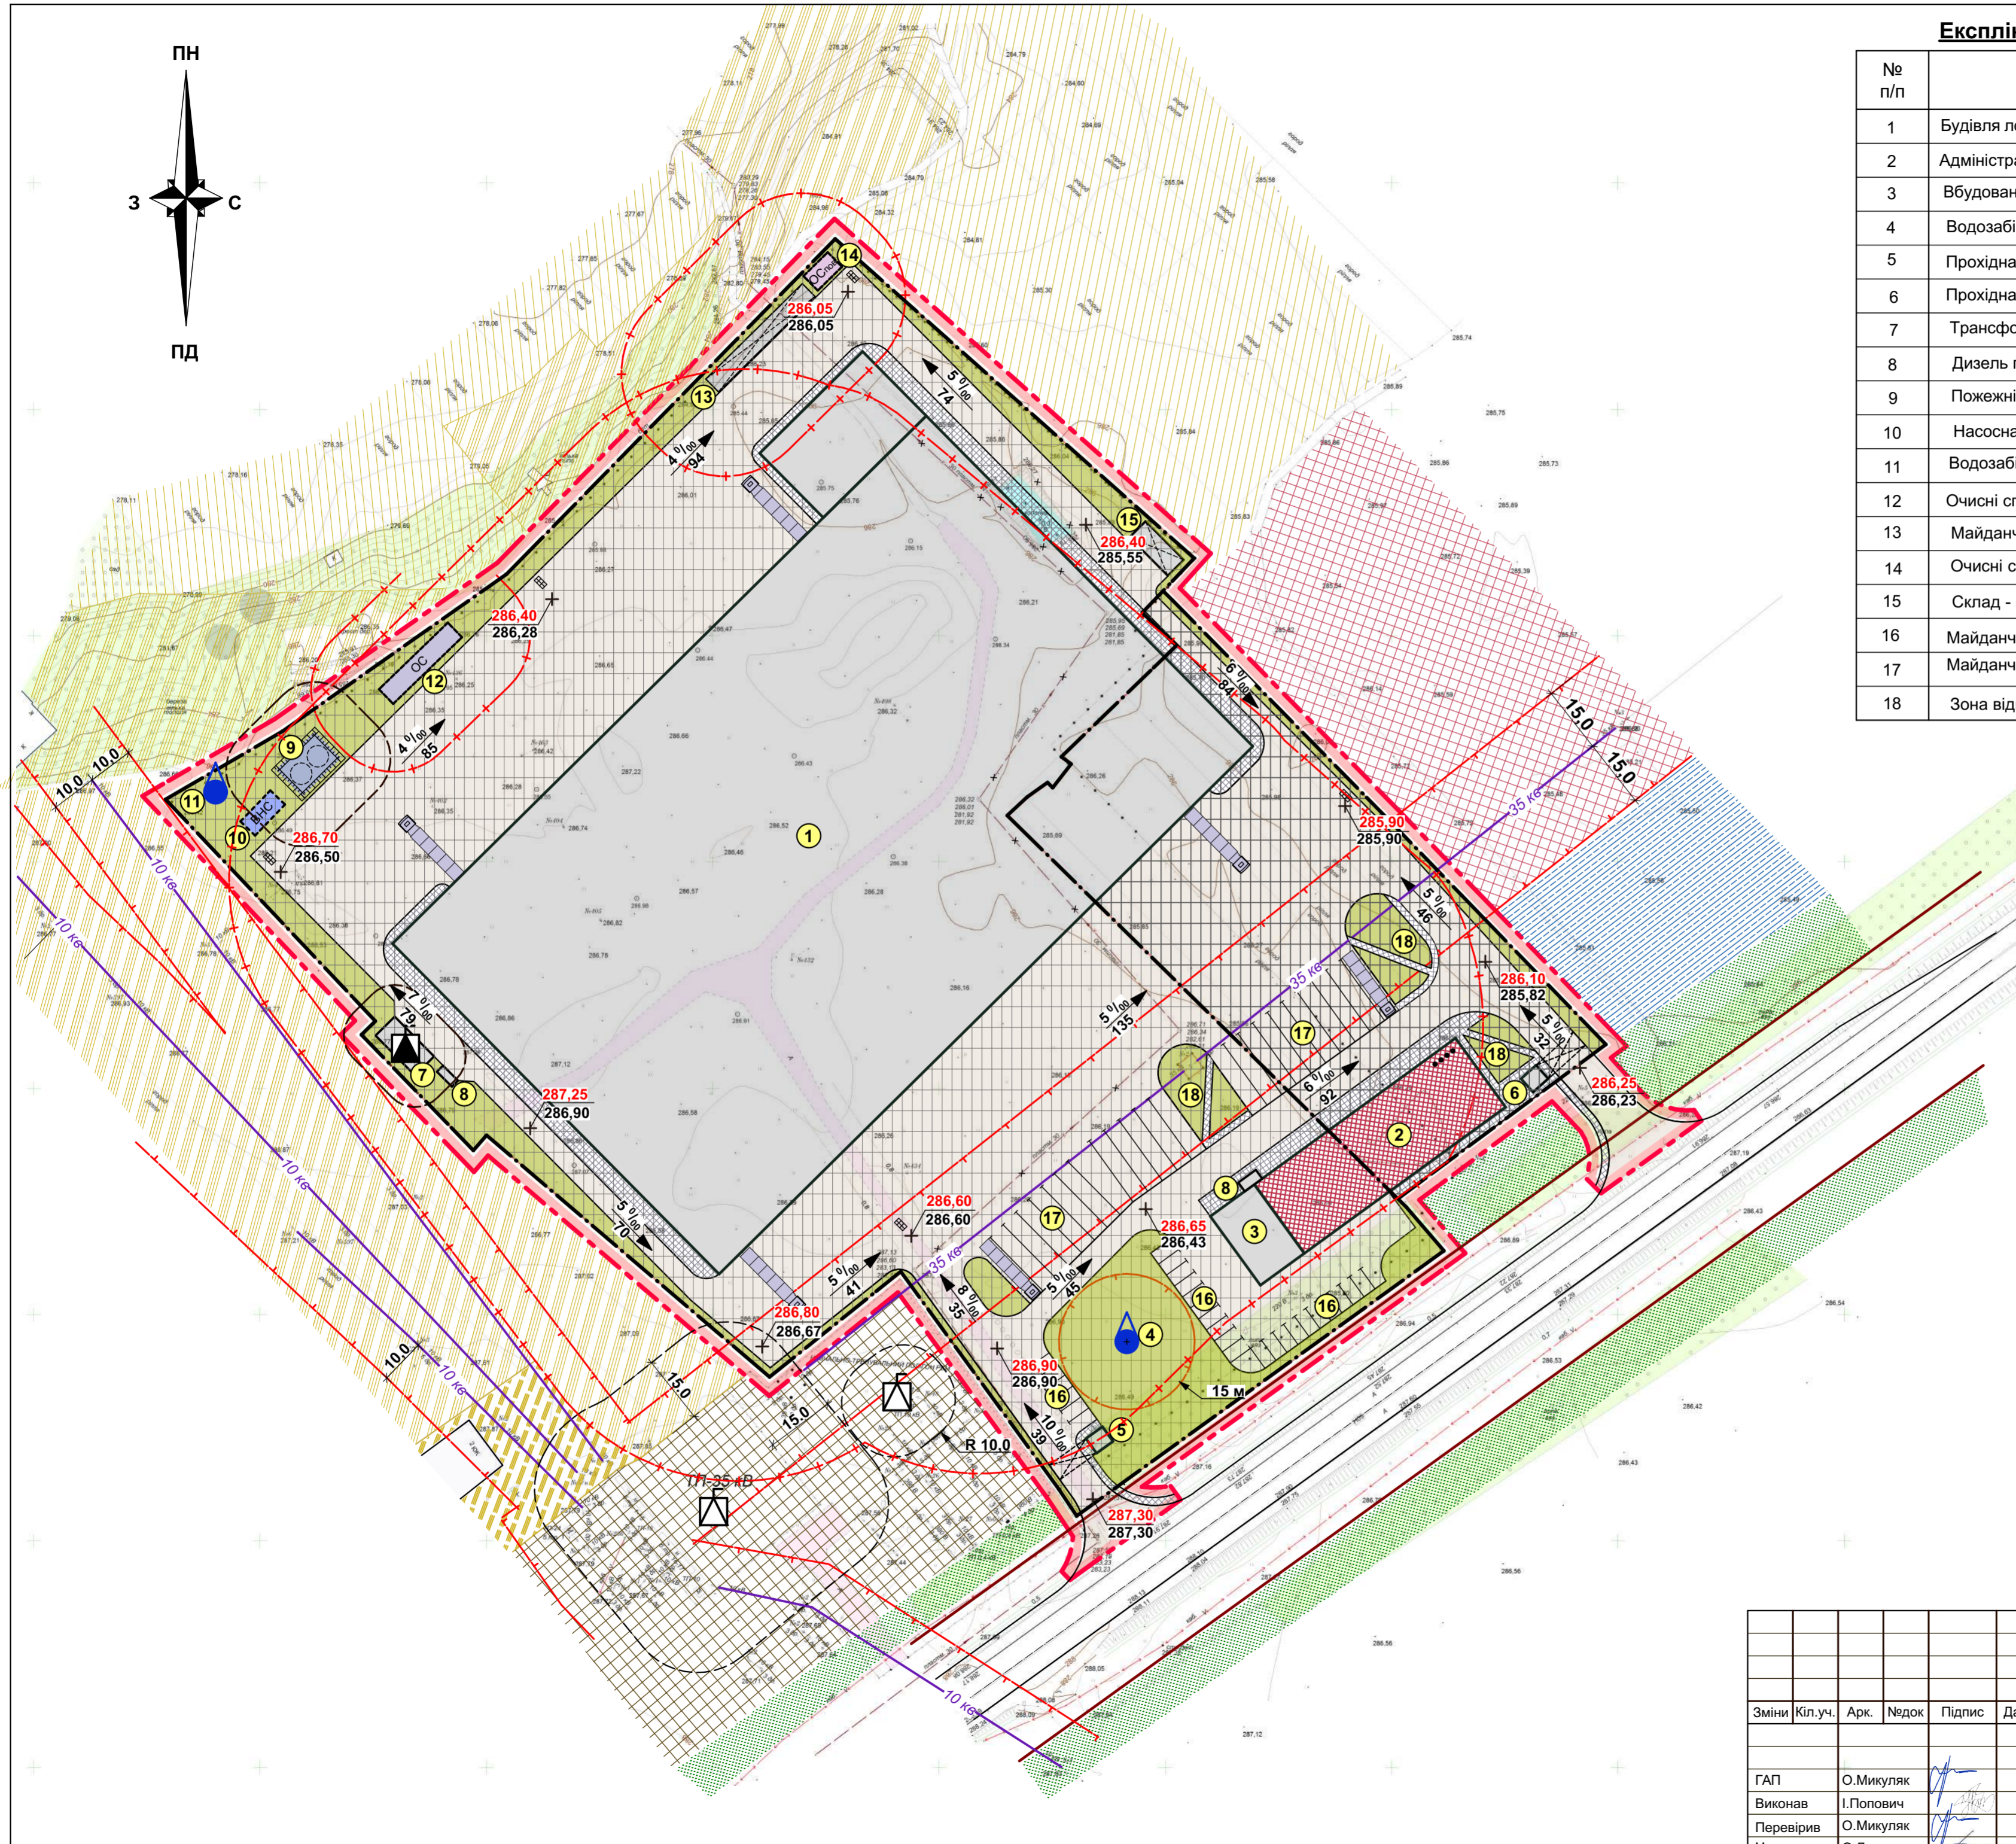

					290 - 21				
Зміни до генерального плану, суміщені з детальним планом території для нового будівництва логістичного центру в селищі Лисець Лісецької селищної ради Івано-Франківського р-ну Івано-Франківської обл. на вул Січових Стрільців на приватних земельних ділянках (кадастровий № 2625855600:02:001:0380 площею 3,7459 га, кадастровий № 2625855600:02:001:0823 площею 0,7327).									
Зміни	Кіл.уч.	Арк.	Недок	Підпис	Дата	Детальний план території	Стадія	Аркуш	Аркушів
							ДПТ	9	10
ГАП	О.Микуляк					Схема інженерної підготовки території та вертикального планування М 1:1 000	ФОП О.Микуляк м.Івано-Франківськ		
Виконав	І.Попович								
Перевірив	О.Микуляк								
Н. контр.	О.Дидич								

## Поперечний профіль вулиці Січових Стрільців.

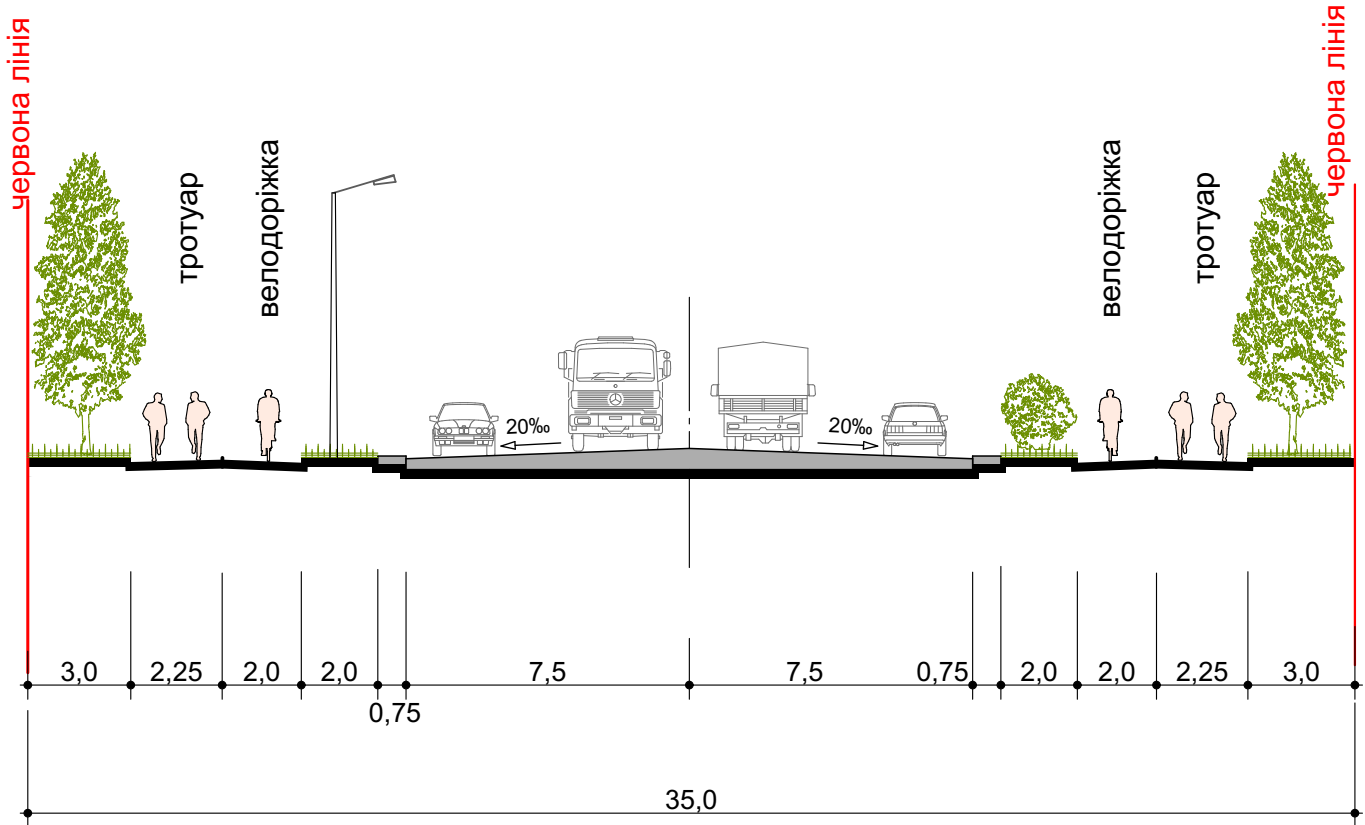

						290 - 21						
						Зміни до генерального плану, суміщені з детальним планом території для нового будівництва логістичного центру в селищі Лисець Лисецької селищної ради Івано-Франківського р-ну Івано-Франківської обл. на вул Січових Стрільців на приватних земельних ділянках (кадастровий № 2625855600:02:001:0380 площею 3,7459 га, кадастровий № 2625855600:02:001:0823 площею 0,7327).						
Зм.	Кіл.	Арк.	Недок.	Підпис	Дата							
						Детальний план території						
						<table border="1" style="width: 100%; border-collapse: collapse;"> <tr> <td>Стадія</td> <td>Аркуш</td> <td>Аркушів</td> </tr> <tr> <td>ДПТ</td> <td style="text-align: center;">10</td> <td style="text-align: center;">10</td> </tr> </table>	Стадія	Аркуш	Аркушів	ДПТ	10	10
Стадія	Аркуш	Аркушів										
ДПТ	10	10										
Г А П	Микуляк О.В.					Поперечний профіль вулиці. М 1:200.	Підприємець Микуляк м. Івано-Франківськ					
Виконав	Попович І.В.											
Перевірив	Микуляк О.В.											
Н.контр	Дидич О. В.											